



# Communauté de Communes Entre Beauce et Perche

MISSION DE MAITRISE D'OEUVRE


## Connexion du château des Vaux au réseau AEP de Pontgouin

Plan global

ESQ AVP PRO DCE ACT **EXE** VISA DOE

<b>MAITRISE D'OUVRAGE:</b>  Communauté de Communes Entre Beauce et Perche 2, rue de Paris 11000 BELLERIVE COMBRAY Tél: 02 37 96 12 54 - Fax: 09 72 12 39 39		<b>MAITRISE D'OEUVRE:</b>  Verdi Ingénierie 6, avenue Nicolas Copernic 28000 CHARENTAIS Tél: 02 37 96 12 54 - Fax: 09 72 12 39 39	
--	--	--	--

**Légende:**



P.A. des Vignes Chasles  
35120 ROZ LANDRIEUX  
Tél : 02 99 80 69 61

N° Dossier:	N° Plan:	Echelle:	Date:		
03-01610		1/1	Juillet 2018		
Int.	Date	Modificatrice	Révisé par	Vérifié par	Approuvé par
0	18/07/2018	Document initial	A.L.G.	G.M.G.	G.M.G.
A	26/07/2018	Intégration	A.L.G.	L.R.	N.M.


**Légende:**

- Réseau AEP existant
- Réseau HT existant
- Réseau HTA existant
- Réseau Télec existant
- Réseau GAZ existant
- Réseau EUI existant
- Réseau EP existant
- Réseau Souterrain TPC projeté
- Réseau AEP à créer


Compteur à poser

Ventouse à poser

Purge à poser

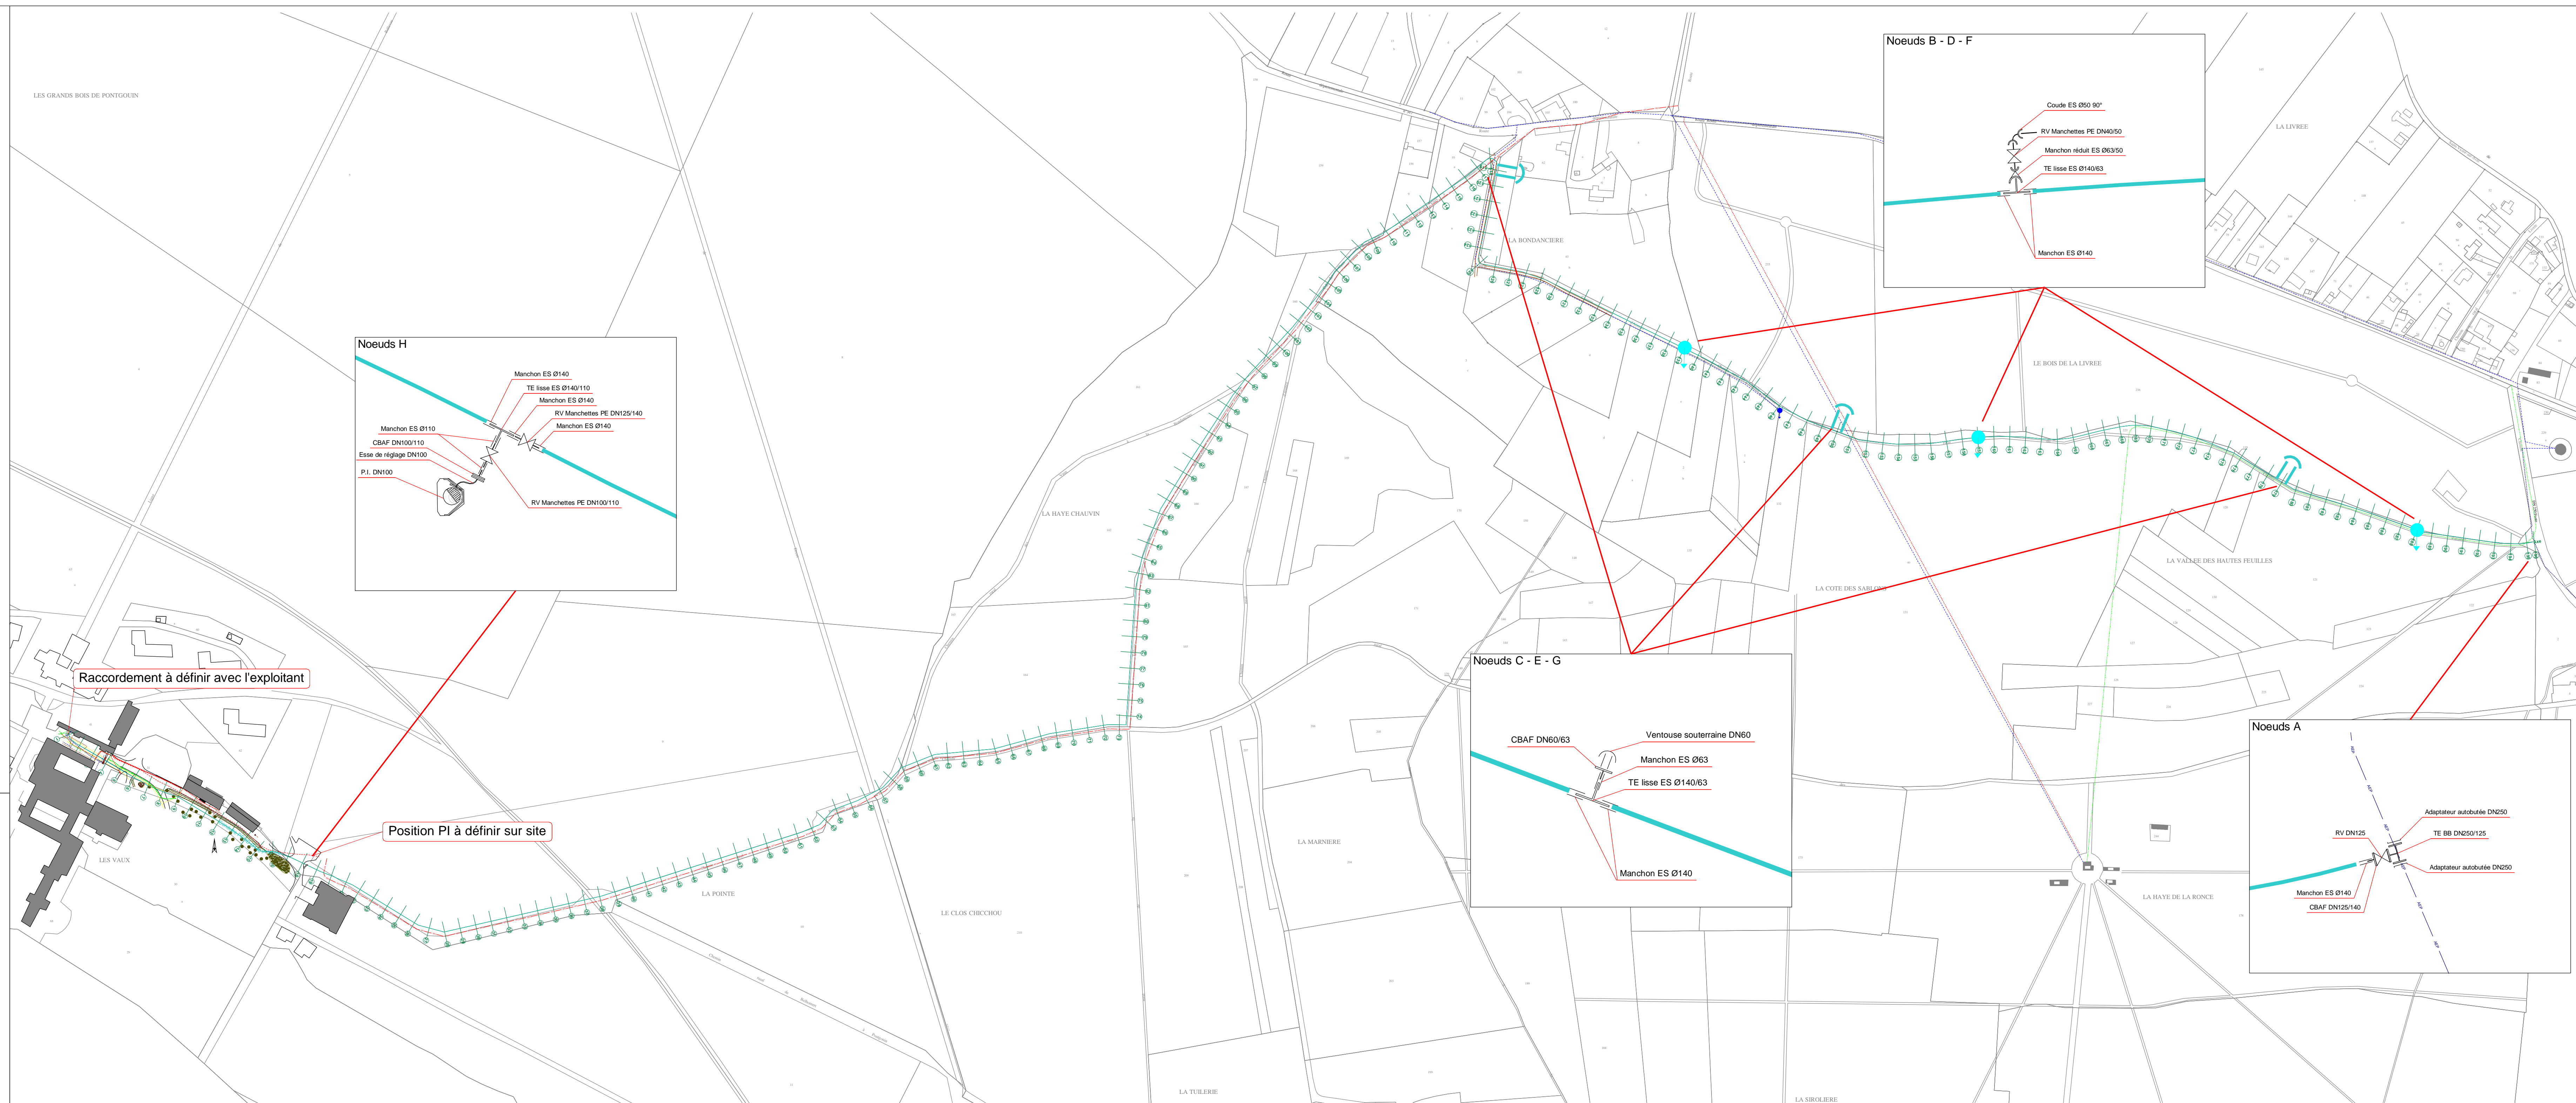

### PROFIL EN LONG DU TN

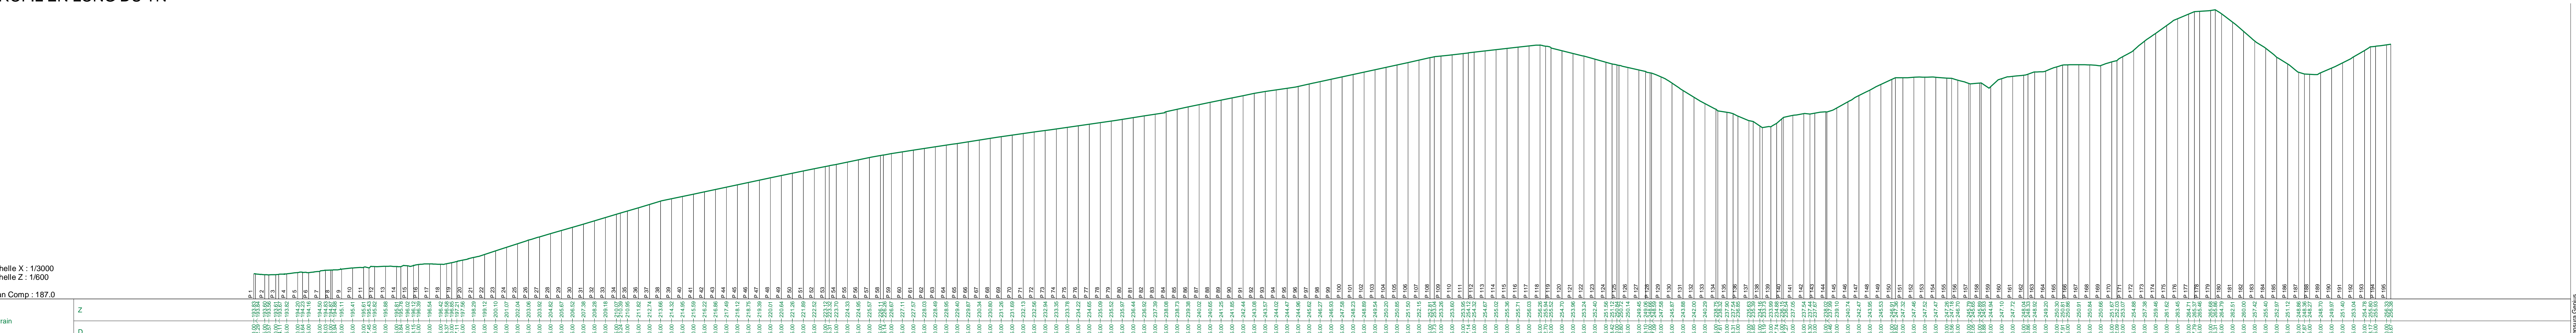

### PLAN DE DETAIL

