



DEPARTEMENT ILLE ET VILAINE

COMMUNE DE COMBOURG
Secteur Gautier
Réhabilitation AEP
Planche 1

Maîtrise d'Ouvrage

Combourg

Maîtrise d'Ouvrage

SBEA
INGENIERIE

QUEST TP
Parc d'Activité Les Vignes Châles
35120 - Roz-Landrioux
Tel : +33(0)2 99 80 69 61
Fax : +33(0)2 99 80 69 68
Site web : www.ouesttp.fr


PLAN D'EXECUTION

Systèmes de coordonnées :		Planimétrie : RGF93-CC48	Altimétrie : IGN69
Références :		Client : COMB003	Interno : N°1314

ECHELLE :	DATE :	ETABLI PAR :	VERIFIE PAR :
1/250	26/07/22	P.BESNIER	P.M.LOUVET
Indice	Date	Objet	
A	26/07/22	1ère Edition	

Légende

- AEP Exist
- BAC Existantes
- Citerneau béton Existant
- Citerneau Compact
- AEP Projet
- Bit AEP
- Robinet-Vanne
- BAC Projet
- Poteau incendie Exist
- Numéro de Noeud
- GAZ
- BT
- HTA
- Telecom
- Fibre optique
- Eclairage

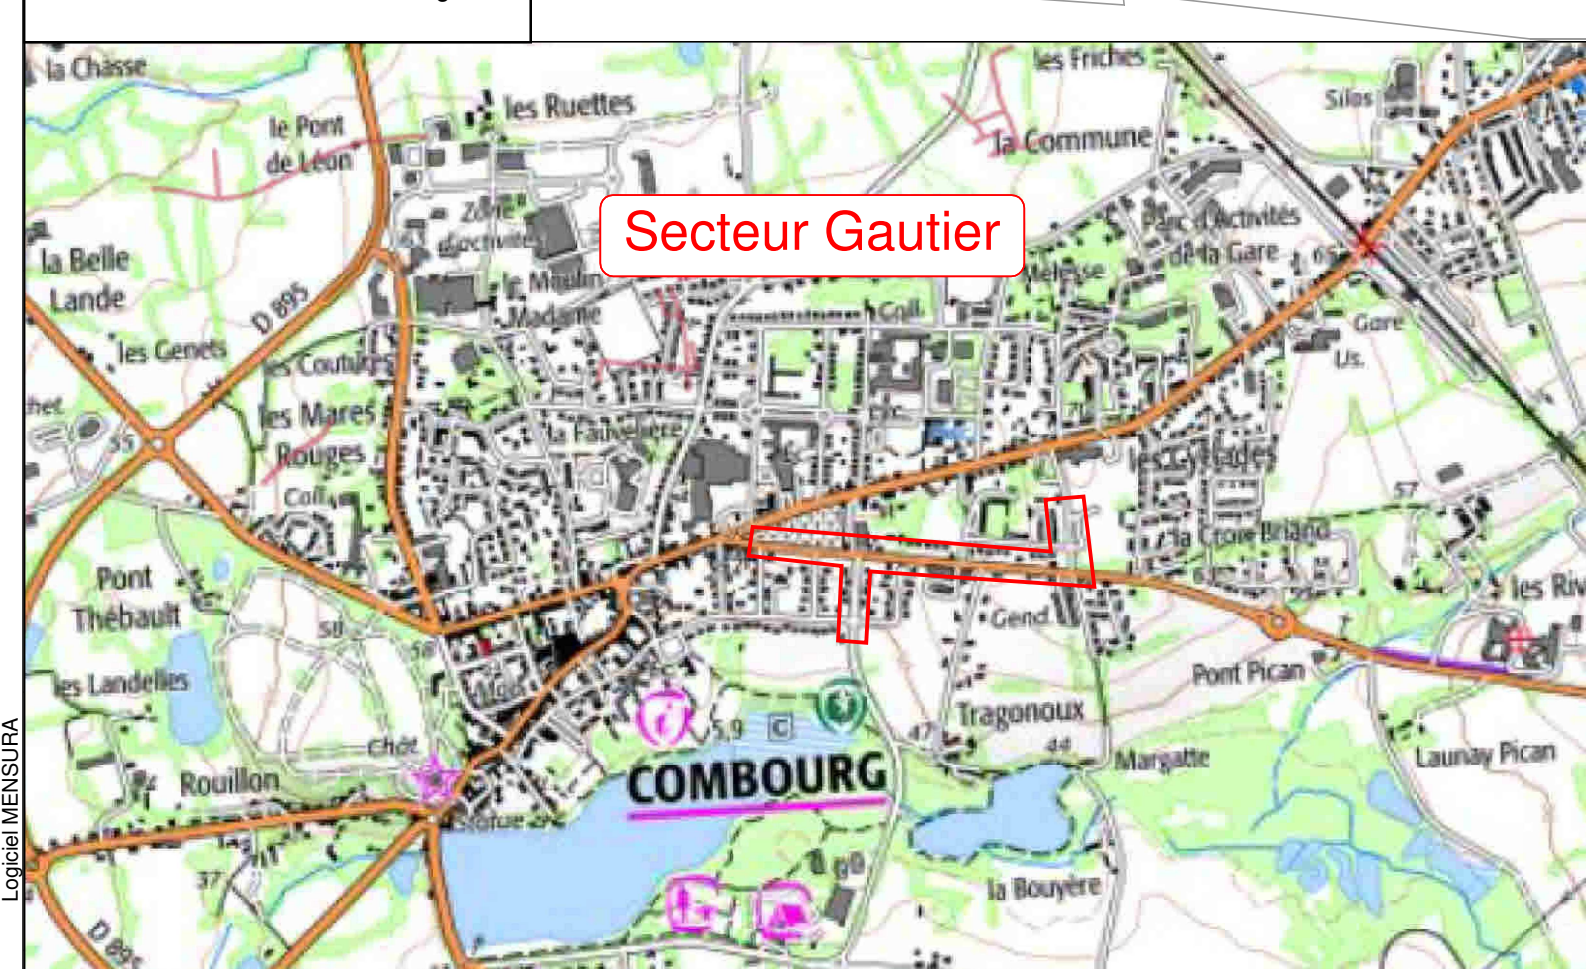




OUEST TP
 Parc d'Activité Les Vignes Chasles
 35120 - Roz-Landrioux
 Tél : +33(0)2 99 80 69 61
 Fax : +33(0)2 99 80 69 68
 Site web : www.ouesttp.fr

PLAN D'EXECUTION

Systèmes de coordonnées :		Planimétrie :	Altimétrie :
Références :		RGF93-CC48	IGN69
Client :		COMB003	Interne
N° :		1314	
ECHELLE :	DATE :	ETABLI PAR :	VERIFIE PAR :
1/250	26/07/22	P.BESNIER	P.M.LOUVET
Indice	Date	Objet	
A	26/07/22	1ère Edition	

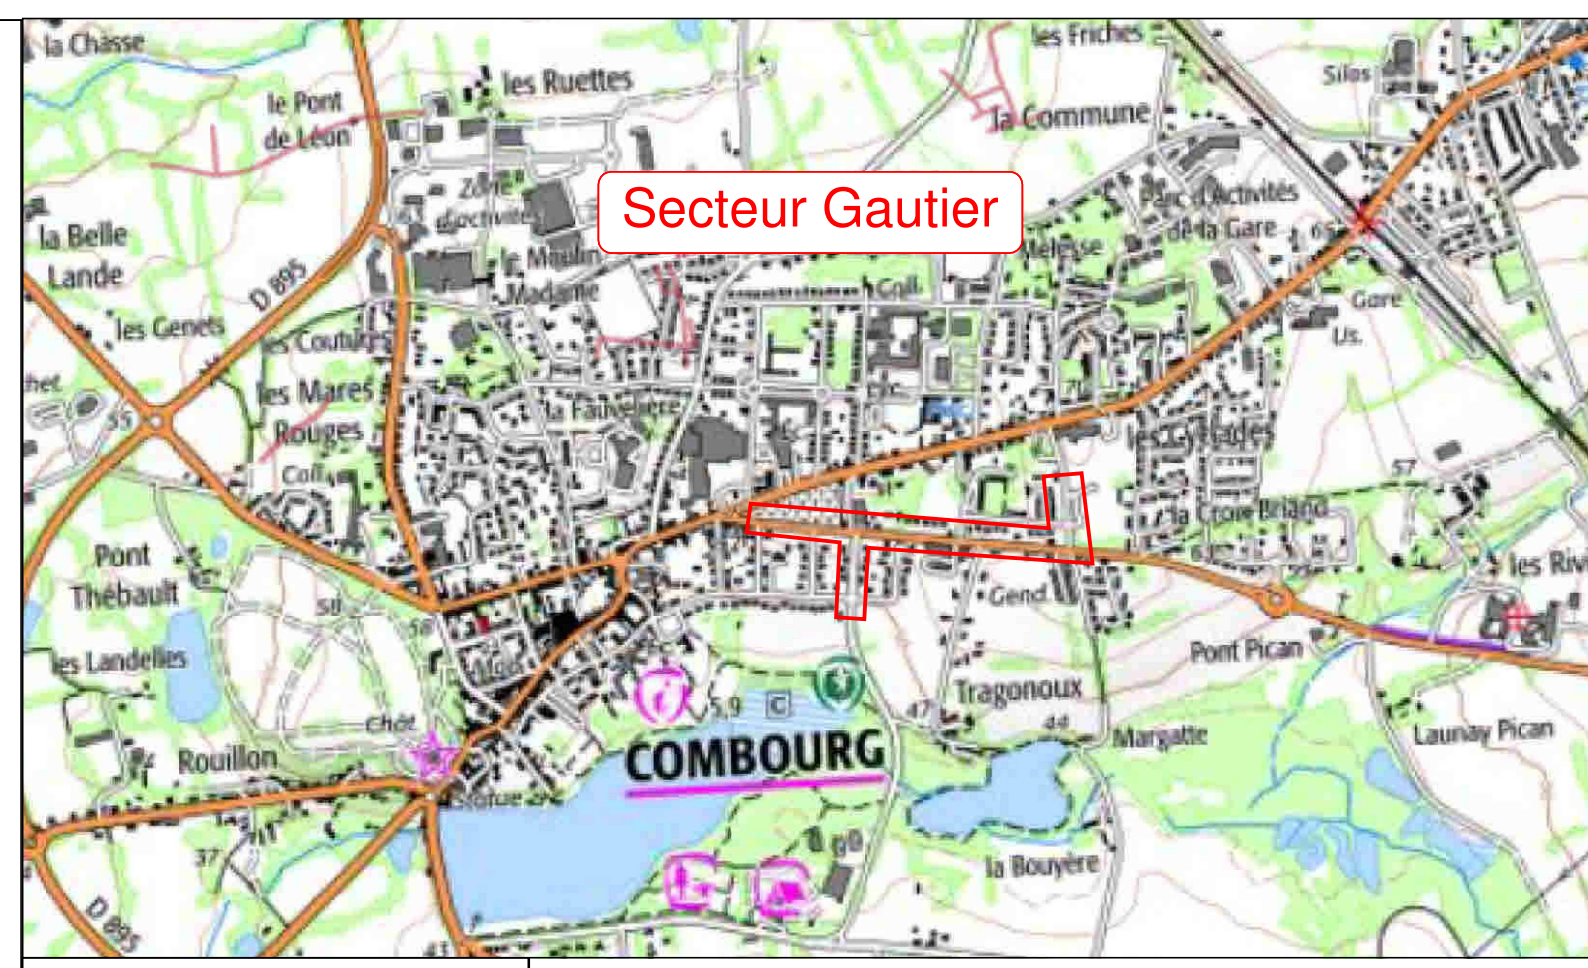

Légende

- AEP Exist
- BAC Existantes
- Citerneau béton Existant
- Citerneau Compact
- AEP Projet
- Bri AEP
- Robinet-Vanne
- BAC Projet
- Poteau incendie Exist
- Numéro de Nœud
- GAZ
- BT
- HFA
- Telecom
- Fibre optique
- Eclairage



Route de Saint Léger

