



OUEST TP
Parc d'Activité Les Vignes Châles
35120 - Roz-Landrieux
Tél : +33(0)2 99 80 69 61
Fax : +33(0)2 99 80 69 68

Site web : www.ouesttp.fr

PLAN D'EXECUTION

Systemes de coordonnées :	Planimétrie : RGF93-CC48	Altimétrie : NGF-IGN69
Références :	Client : Interne	N°1281


ECHELLE :	DATE :	ETABLI PAR :	VERIFIE PAR :
1/500	26/10/2021	MP	
Indice	Date	Objet	
A	30/10		

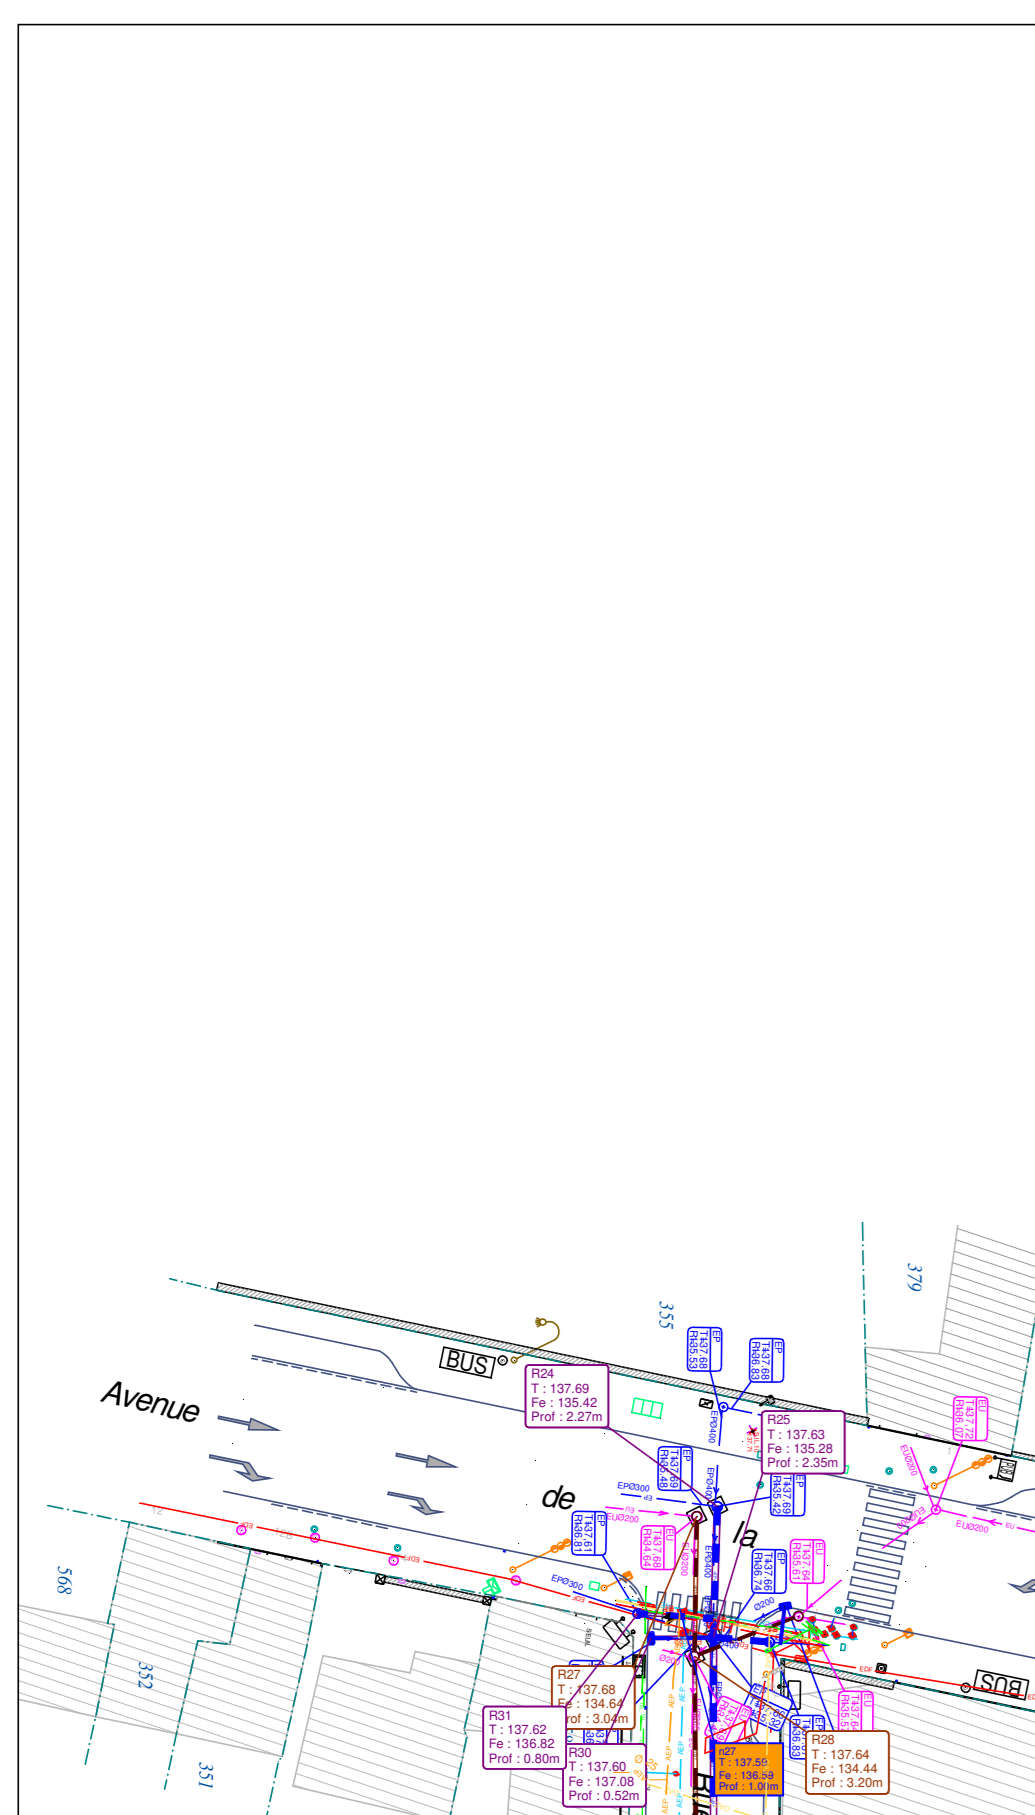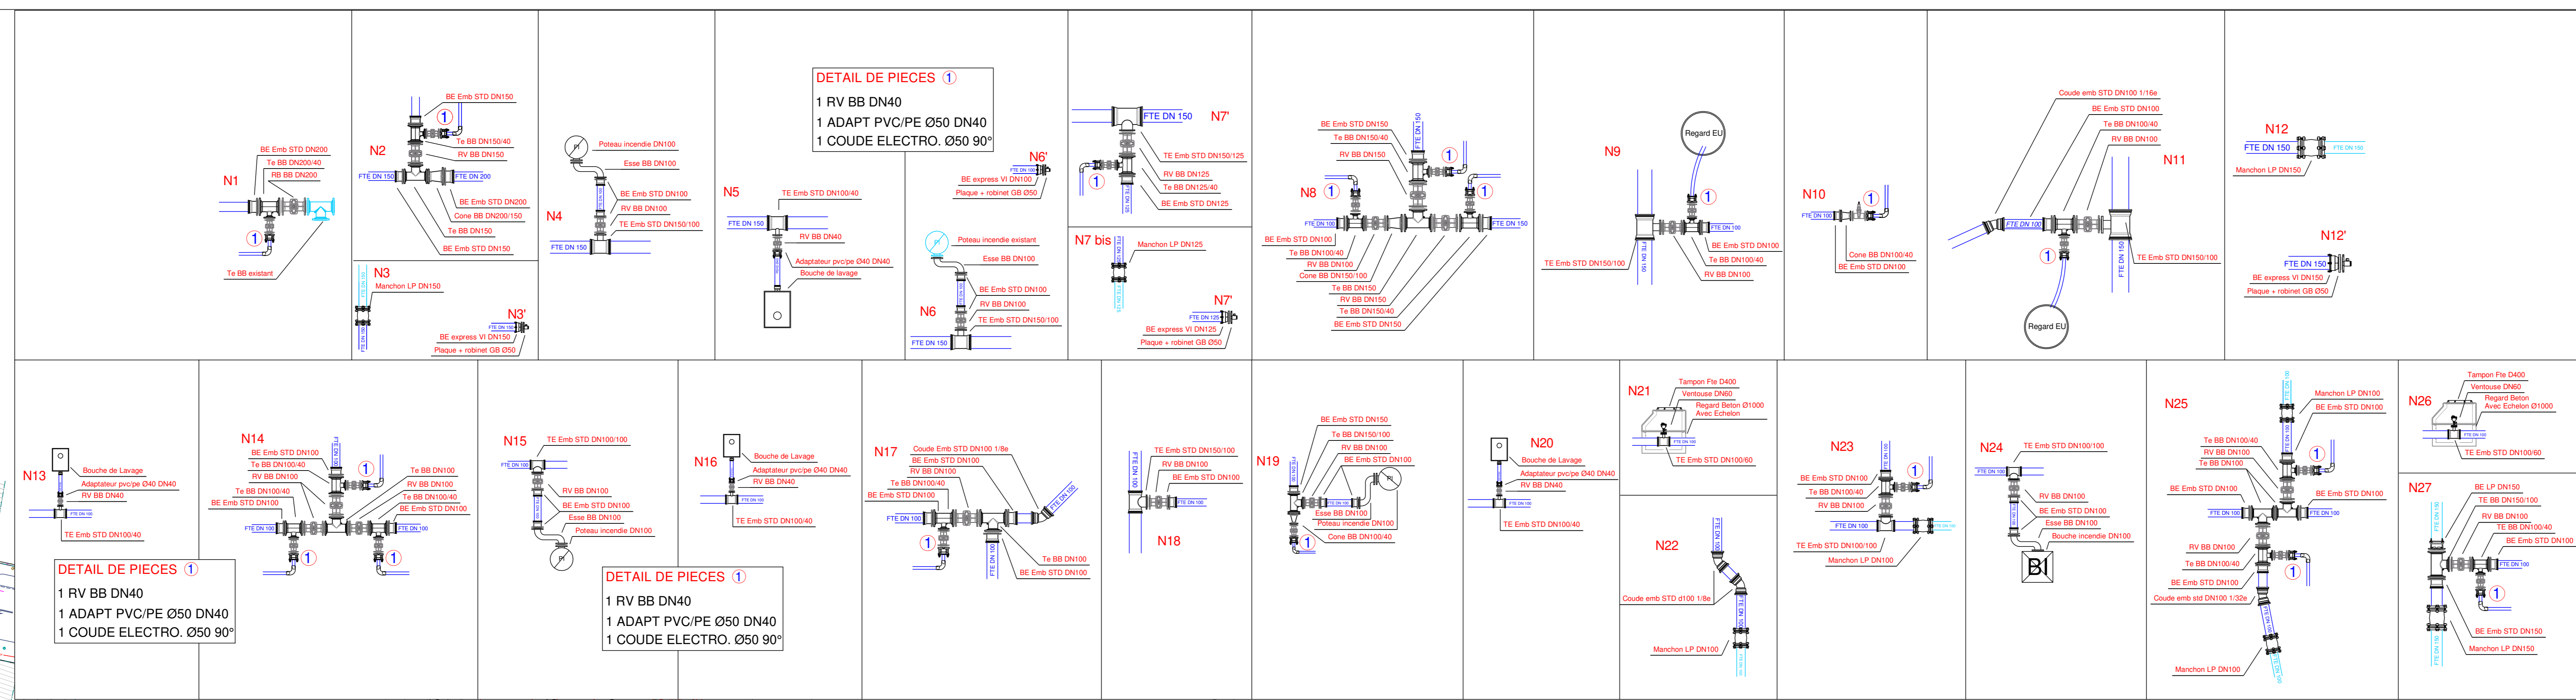

LEGENDE DES RESEAUX

Réseaux:

- Réseau A.E.P. Projeté
- Réseau E.U. existant
- Réseau E.P. existant
- Réseau A.E.P. existant
- Réseau de Télécommunication existant
- Réseau de Chauffage Urbain
- Réseau BTA existant
- Réseau HTA existant
- Réseau d'éclairage public existant
- Réseau Gaz existant
- Réseau Gaz Abandonné

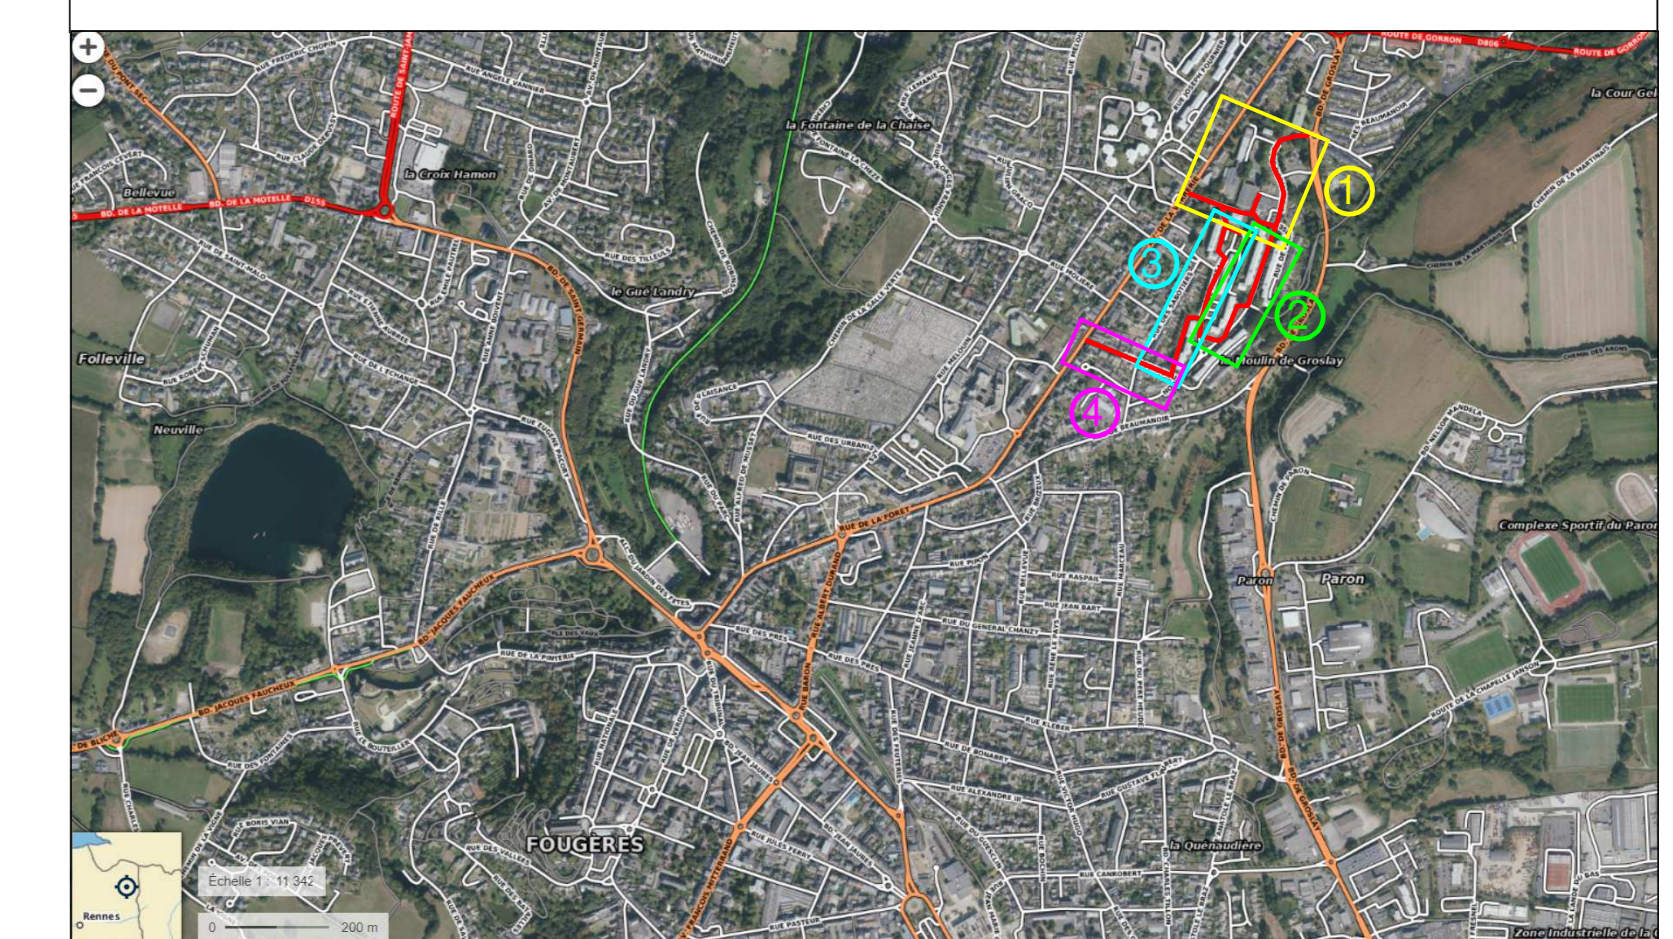

L'ONGH. MESSIERIA