Maître d'Ouvrage

Fougères

Direction des Services Techniques et de l'Environnement

DEPARTEMENT D'ILLE ET VILAINE

FOUGERES

Rue Lebouteiller

Renouvellement AEP Fonte DN150

Plan d' Execution

Réf. Planimétrique : RGF 93 - CC48 Réf. Altimétrique : IGN 69

Indice	Date	Dessinateur	Vérificateur	Ingénieur	Modifications
A	01.03.21	S.O.	LEROY	LEROY	Phase Execution
B					
C					
D					
E					

OUEST TP
Travaux Publics

Centre d'Exploitation
Parc d'Activité Les Vignes Chaales
35120 Rior Landreux
Tél.: 02.99.80.69.61 Fax: 02.99.80.69.68

Echelle : 1/200

LEGENDE

- Canalisation AEP à poser
- Canalisation AEP existante à conserver
- Canalisation AEP existante abandonnée
- Reprise de branchement existant (Position approximative)
- Réseau Fibre optique à poser

LEGENDE
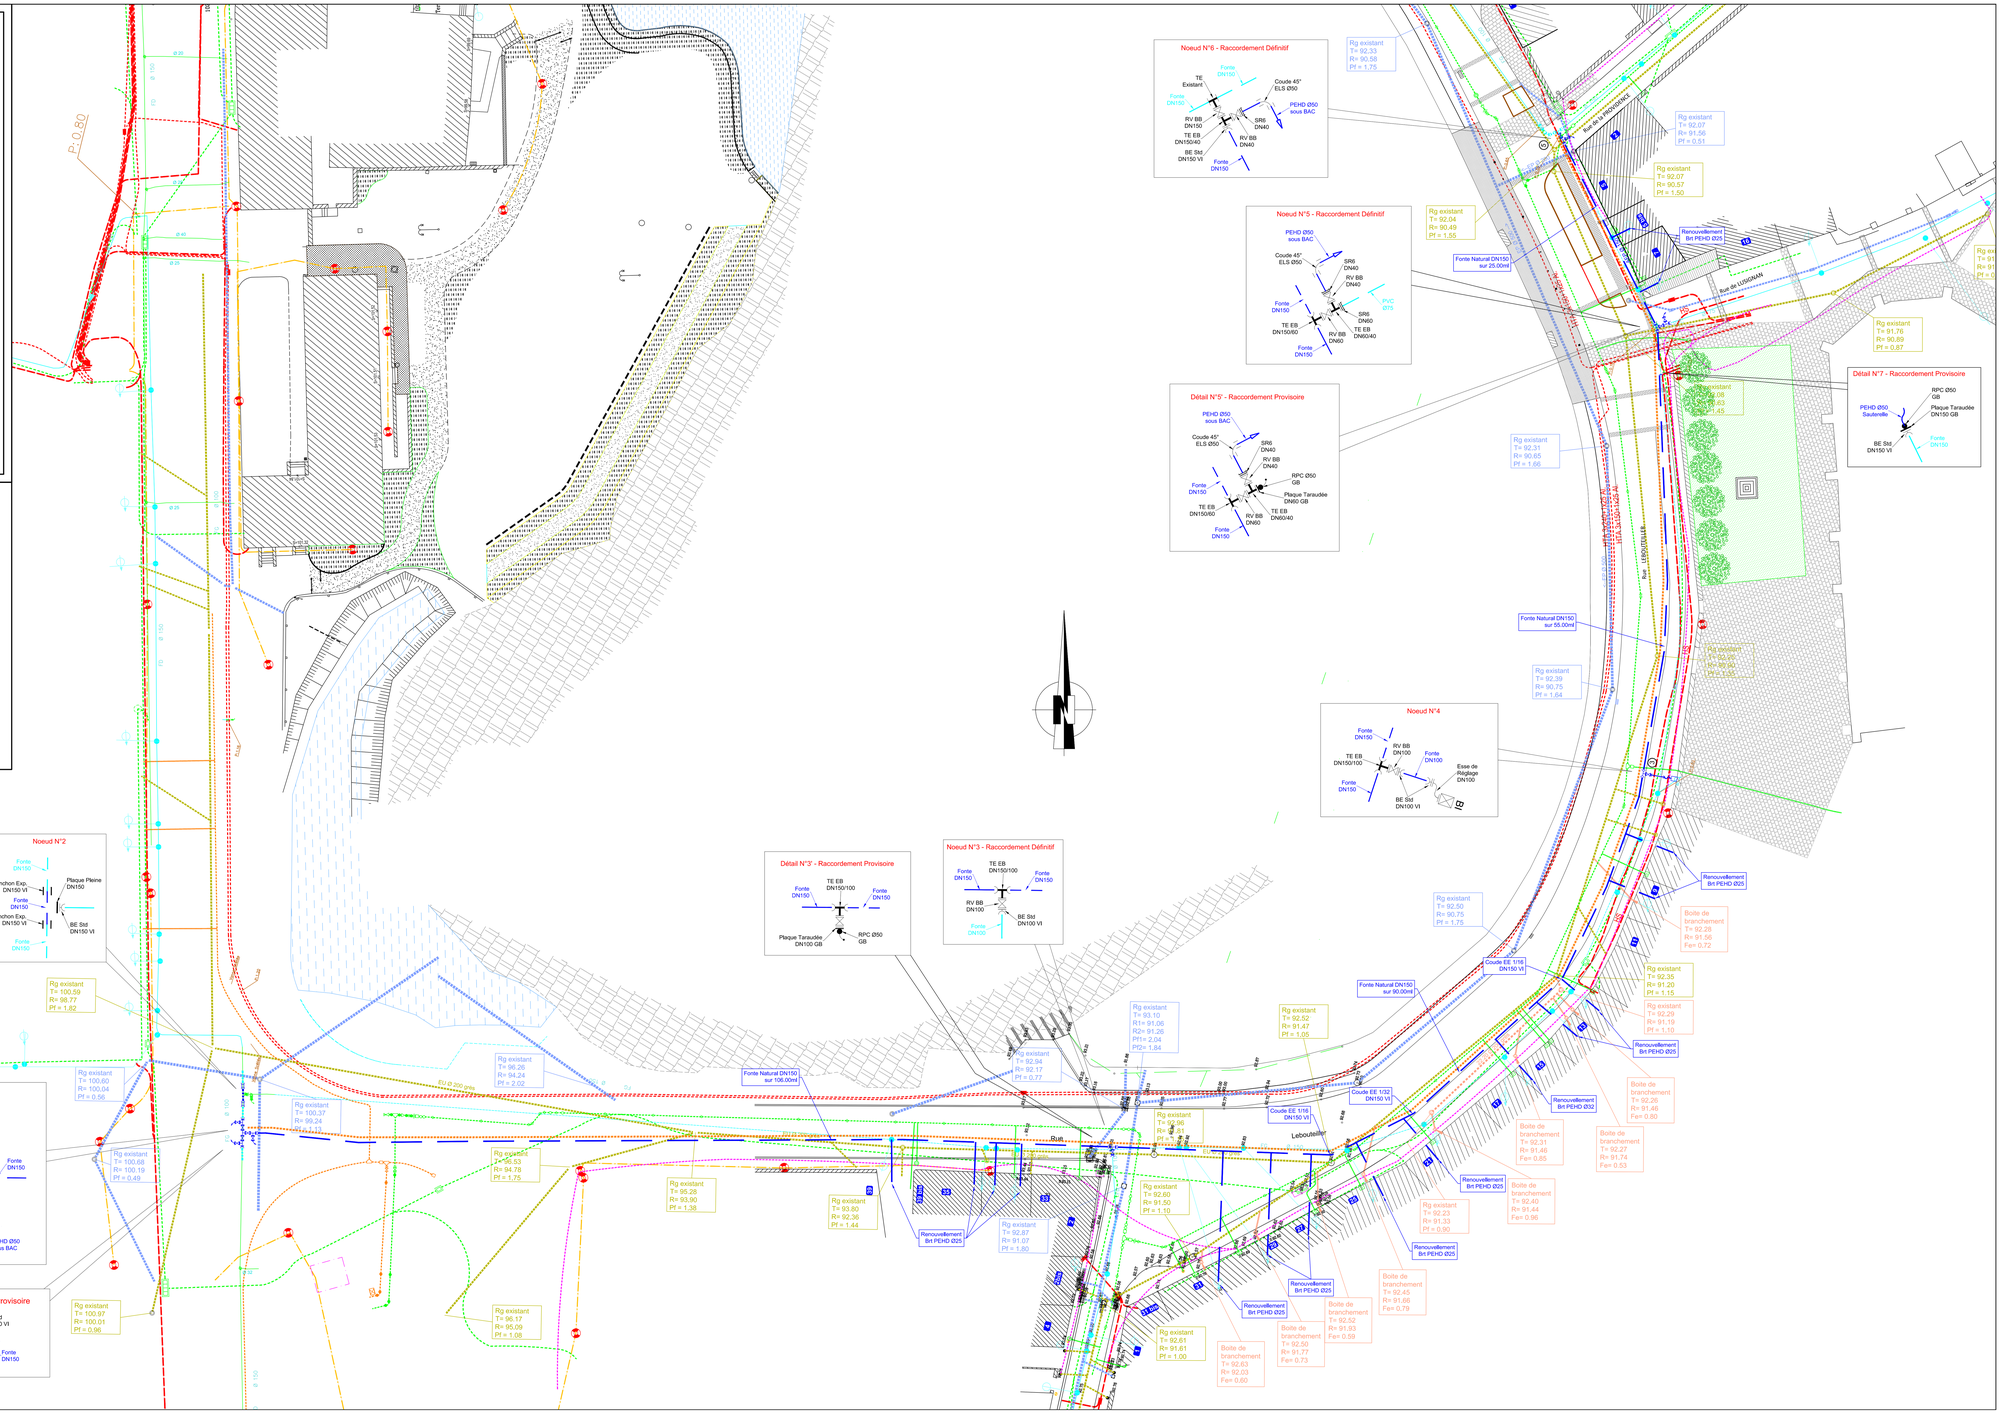
- Réseau EP existant
- Réseau EU existant
- Réseau Eclairage Public
- Réseau AEP existant
- Réseau GAZ existant
- Réseau EDF existant