


DEPARTEMENT DE LA MANCHE

COMMUNE DE PERCY EN NORMANDIE
Rue Edouard Hurel, Rue des Sources
Réhabilitation des réseaux EU EP

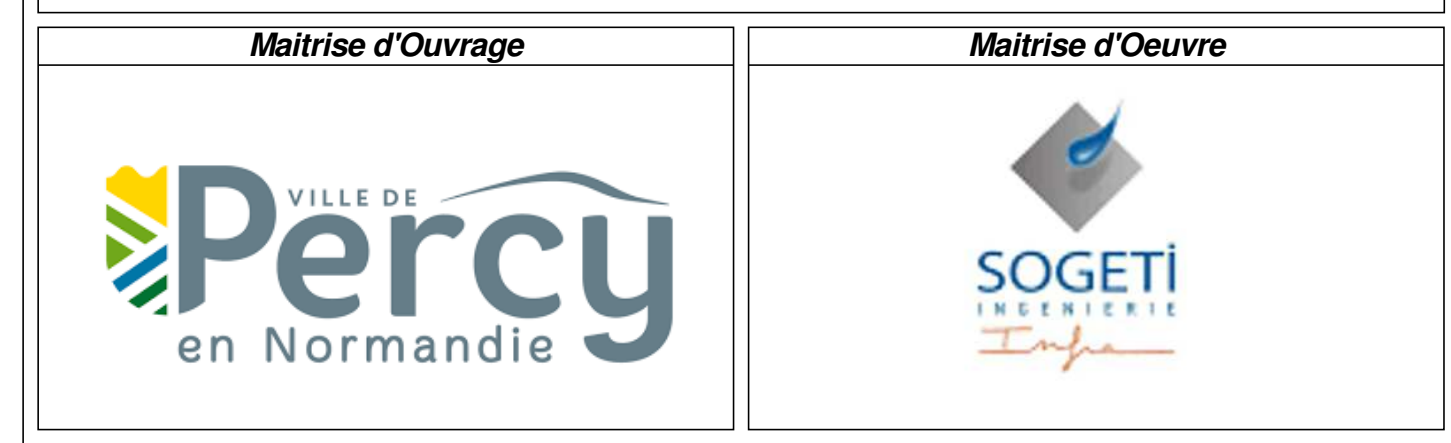


QUEST TP
Parc d'Activité Les Vignes Chasles
35120 - Roz-Landrieux
Tél : +33(0)2 99 80 69 61
Fax : +33(0)2 99 80 69 68
Site web : www.ouesttp.fr

PLAN D'EXECUTION

Planimétrie :	IGN69
Altimétrie :	Interne
Systèmes de coordonnées :	RGF93-CC49
Client :	N°1294
Références :	I200146

ECHELLE :	DATE :	ETABLI PAR :	VERIFIE PAR :
1/300	08/12/2021	P.BESNIER	M.LEROY
Objet			
Index	Date		
F	27/03/2021	Modifs Ø grilles	

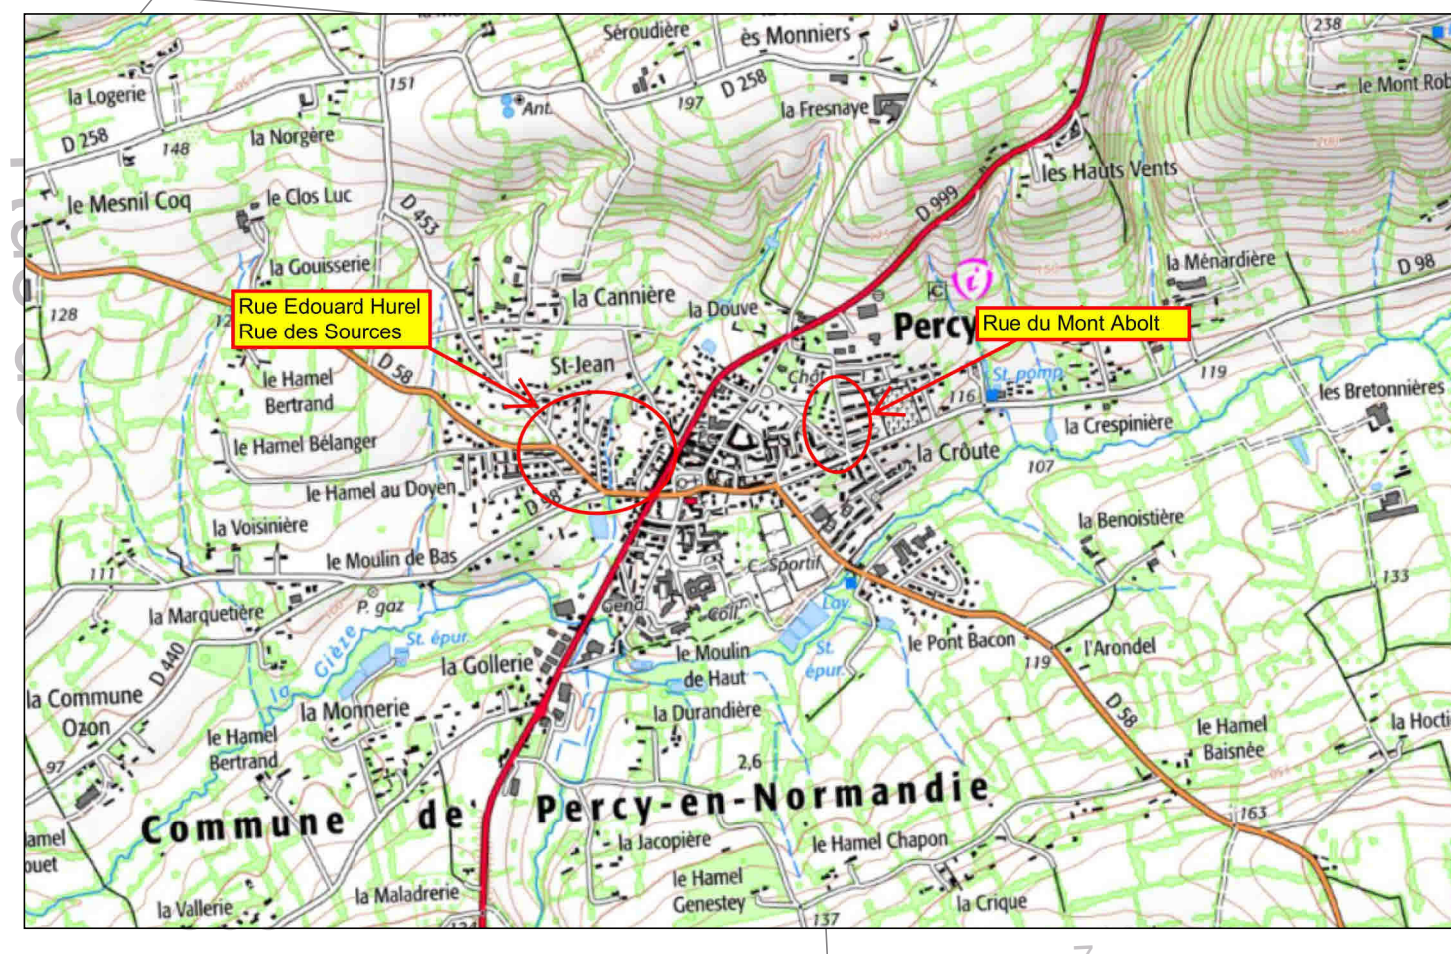

Légende

- EU Projet
- Regard Ø600 D400
- Branchement EU Projet
- Piquage / branchement
- tampon forte B125
- EP Projet
- Regard Ø600 D400
- Branchement EP Projet
- Piquage / branchement
- tampon forte B125
- EP Existant
- Piquage / branchement
- Grille Ø600
- Grille Ø300
- Regard béton
- Regard Ø600 D400
- EU Existant
- Regard Ø600 D400
- Piquage / branchement
- tampon forte B125
- Refoulement Existant

Légende

- AEP
- GAZ
- BT
- HTA
- Telecom
- Fibre optique
- Eclairage
- HTA Abandonné

