


DEPARTEMENT DE LA MANCHE  
 COMMUNE D'AVRANCHES  
 RENOUELEMENT DU RESEAU D'ADDOCTION EN EAU POTABLE  
 ET DE TRANSPORT (USINE - CHATEAU D'EAU)  
 PLACE CARNOT ET RUES ADJACENTES

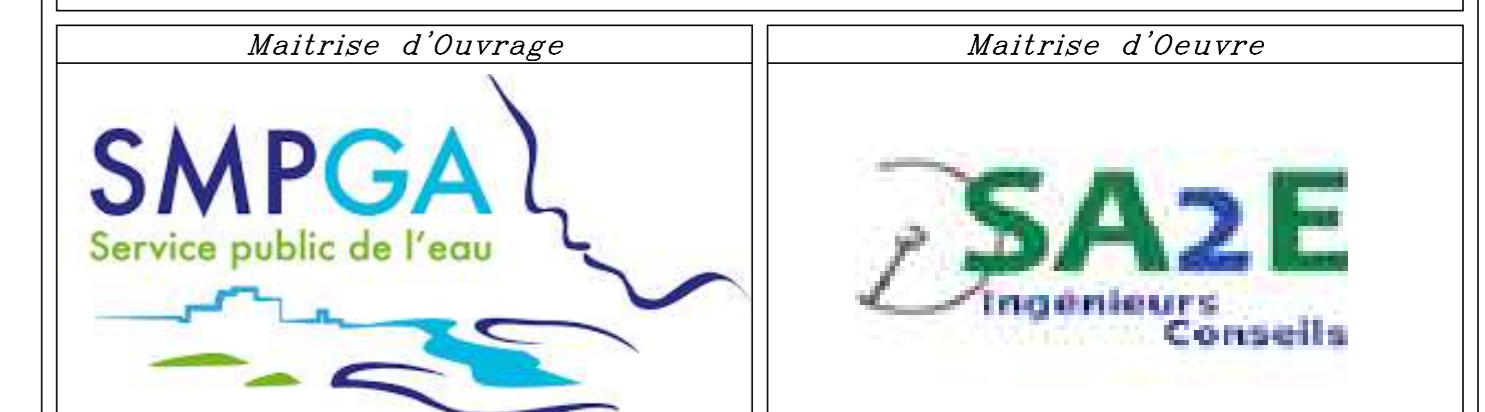

**QUEST TP**  
 Parc d'Activité Les Vignes Chasle  
 35120 - Roz-Landrioux  
 Tél : +33(0)2 99 00 69 61  
 Fax : +33(0)2 99 00 69 65  
 Site web : www.ouesttp.fr

### PLAN D'EXECUTION SUR AMENAGEMENT EXISTANT

Systèmes de coordonnées :	Planimétrie : RGF93-CCCR8	Altimétrie : NRF-MG93
Références :	Chart A009.19	Interne 1115

ECHELLE :	DATE :	ETABLI PAR :
1/250	13/02/2020	Marc LEROY
Indices :	Date :	Objet :
I	18/05/2020	Modification de l'implantation de la conduite partie SUD
II	30/05/2020	Ajout des branchements et des détails de pièces
III	01/06/2020	Ajout des longueurs de verrouillage préconisées
IV	12/08/2020	Modification du tracé suite aux fouilles archéologiques
		Modification de la position du Noeud N1