


DEPARTEMENT DE LA MANCHE
 COMMUNE D'AVRANCHES
 RENOUVELLEMENT DU RÉSEAU D'ADDUCTION EN EAUX POTABLE
 ET DE TRANSPORT (USINE - CHATEAU D'EAU)
 PLACE CARNOT ET RUES ADJACENTES

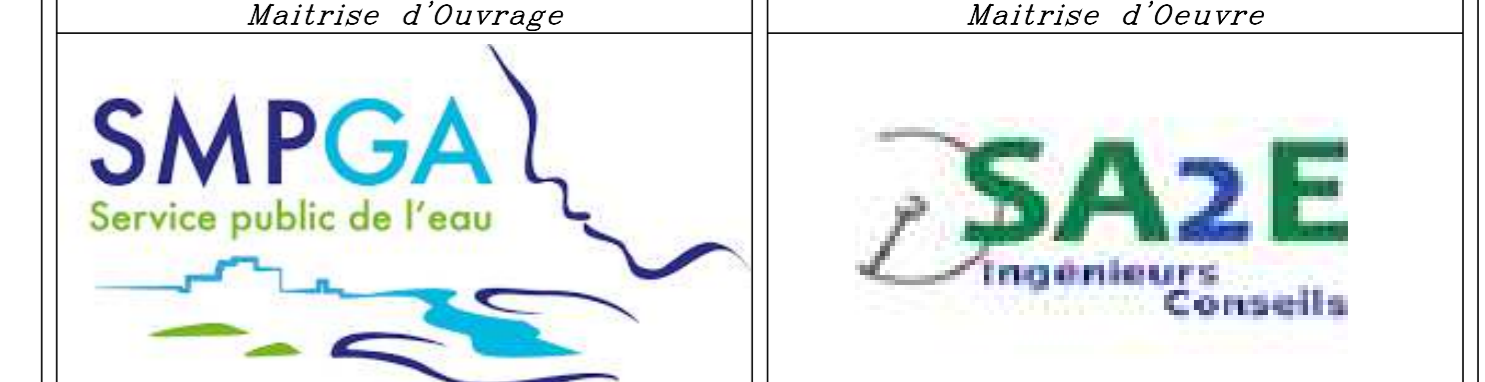

QUEST TP
 Parc d'Activité Les Vignes Chasle
 35120 - Roz-Landrioux
 Tél : +33(0)2 99 00 69 61
 Fax : +33(0)2 99 00 69 65
 Site web : www.ouestp.fr

PLAN D'EXECUTION SUR PROJET D'AMÉNAGEMENT

Systèmes de coordonnées :	Planimétrie : RGF 93 - CC48	Altimétrie : IGN - NGF 69
Références :	Chart A009.19	Interne 1115

ECHELLE :	DATE :	ETABLI PAR :
1/250	18/03/2020	Marc LEROY
Indice :	Date :	Objet :
I	07/05/2020	Modification du tracé suite aux fouilles archéologiques
II	12/05/2020	Modification de la position du Noeud N1