


# PLAN DE MASSE DES TRAVAUX AVENUE DU GENERAL DE GAULLE

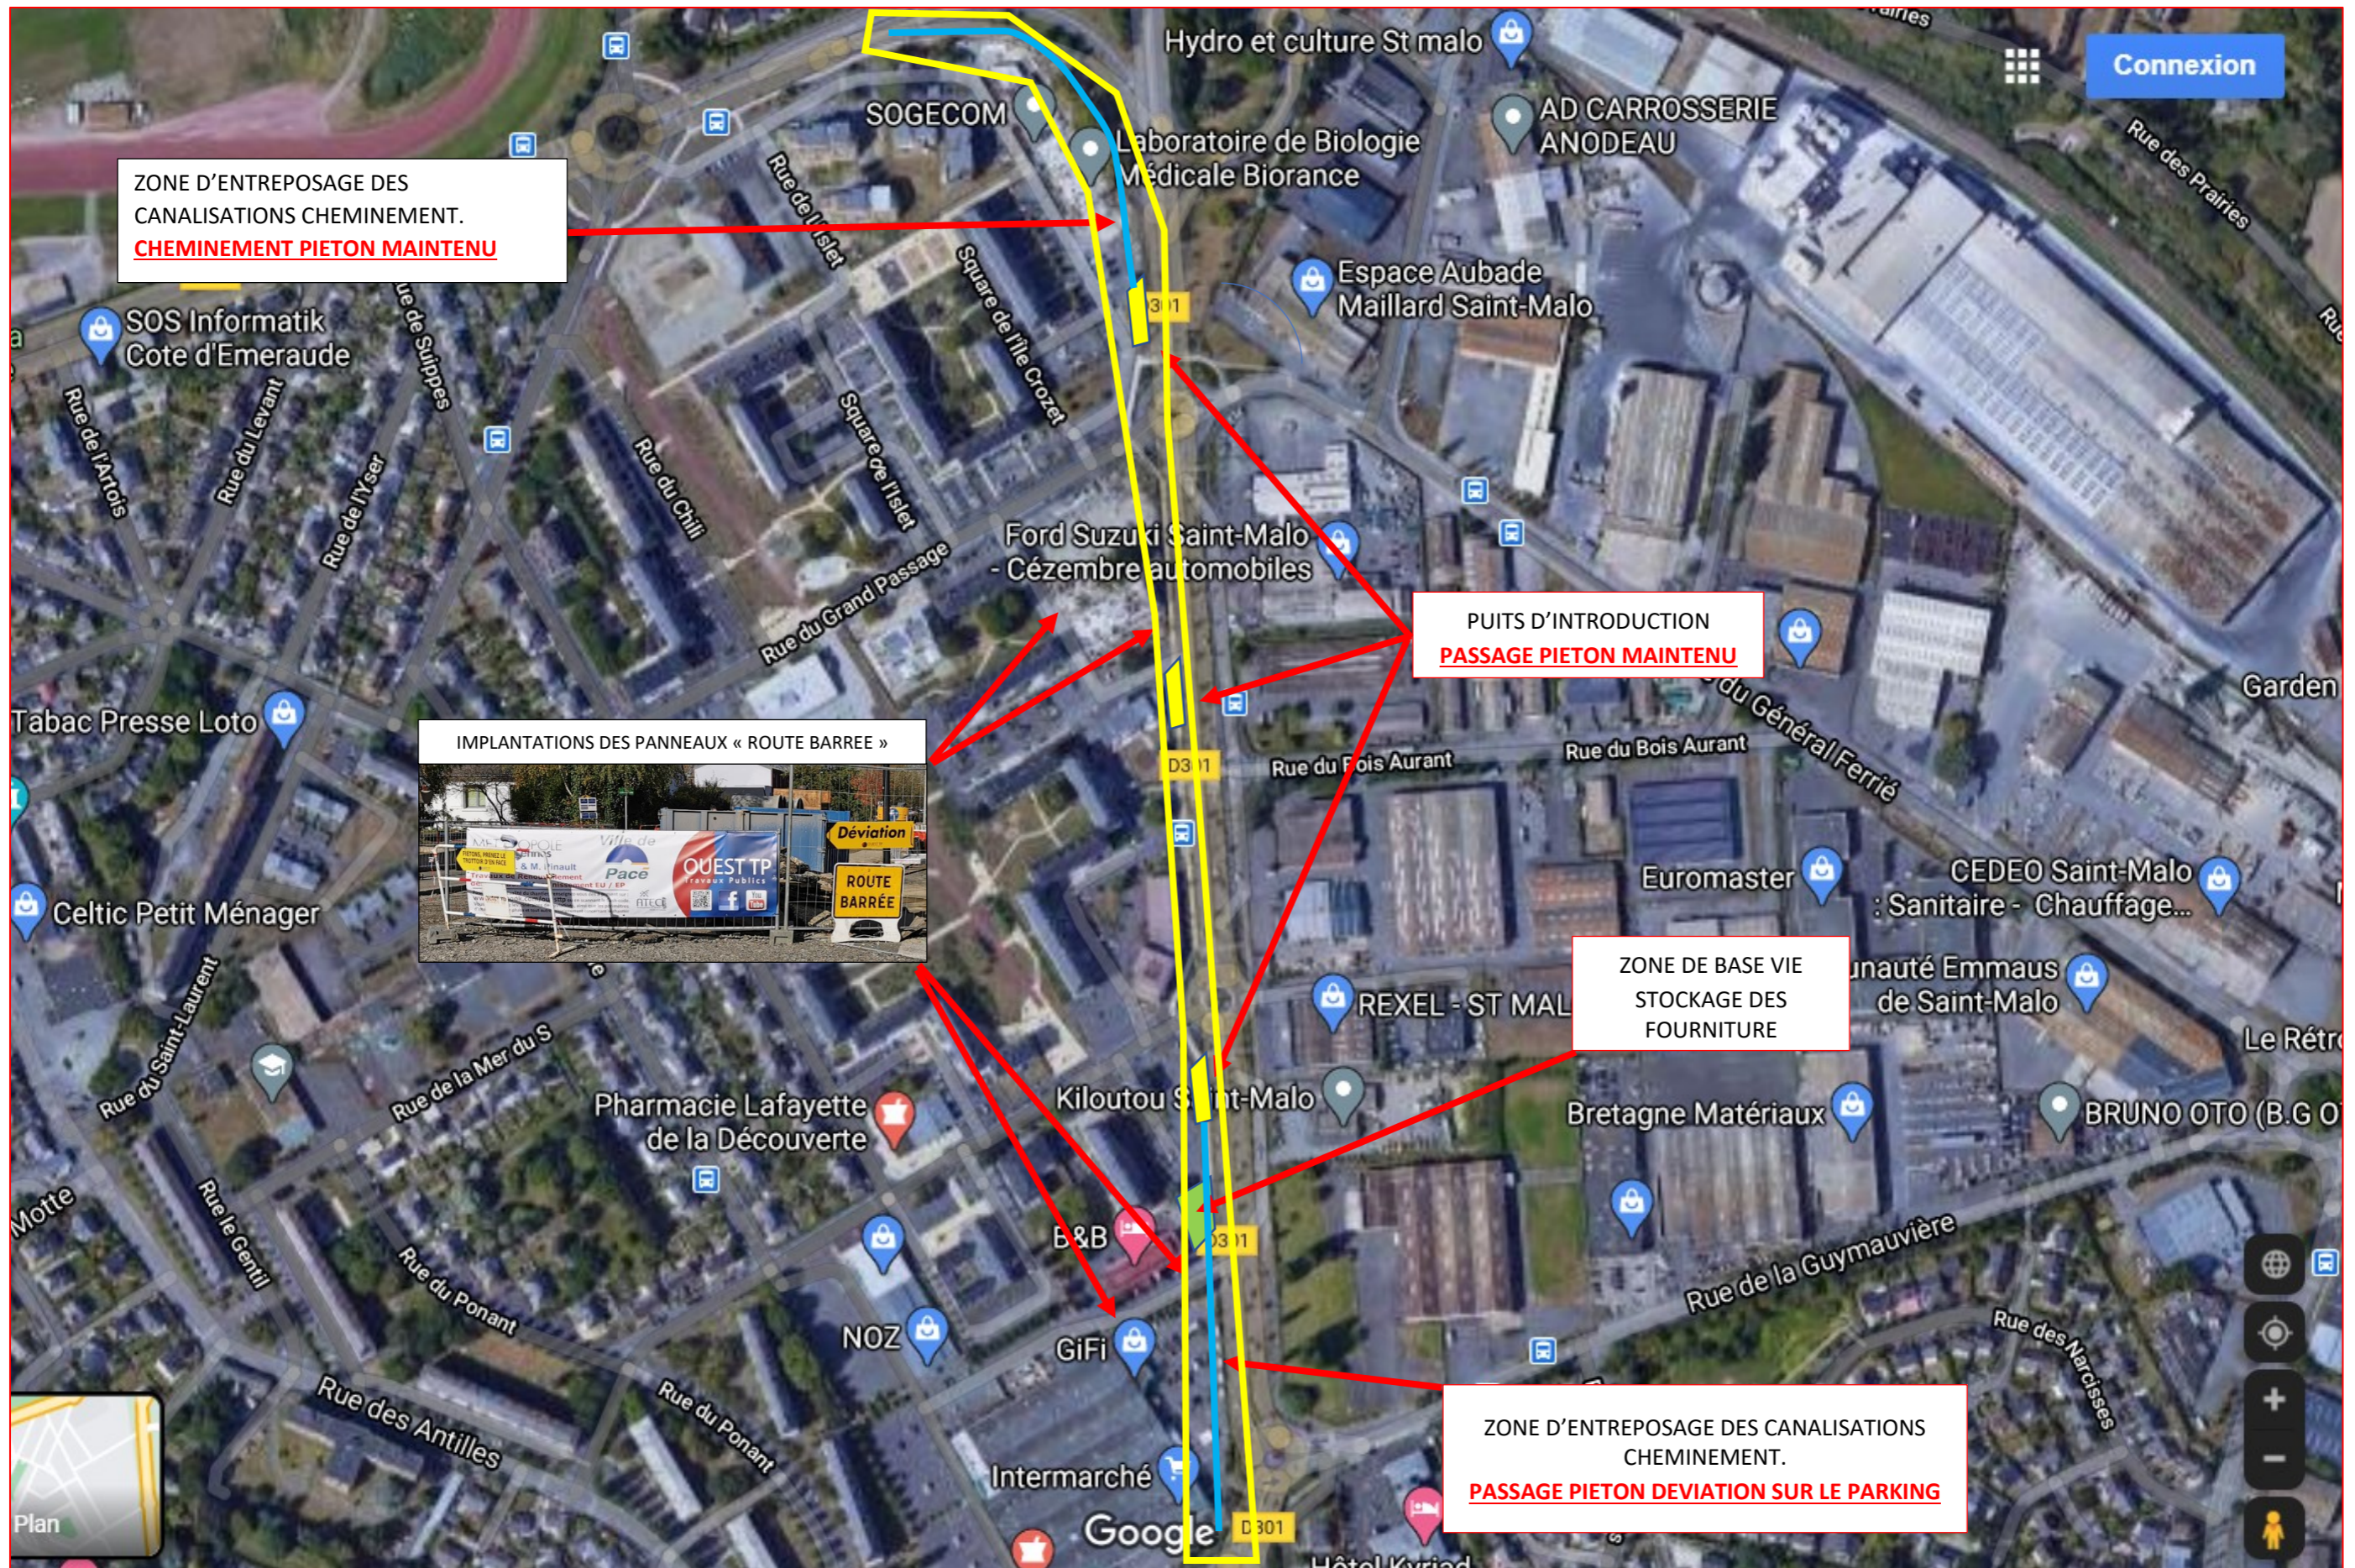

EMPRISE CHANTIER SOUS ALLEE PIETONNE