



DEPARTEMENT DE LA MANCHE

VILLE D'AVRANCHES

TRAVAUX AEP - EP - EU RUE CHANOINE BERENGER

RENOUVELLEMENT AEP MISE EN SEPARATIF RESEAU UNITAIRE

Société d'Ingénieurs Conseils en Aménagement, Eau et Environnement Franck BOUTET

N° d'affaires Année Phasage Version


A009.22 MAI 2023 DCE V1

PLAN 1 - DCE

Echelle : 1/250 Date édition 29/05/2023




Dessiné par FBO Vérifié par

D:\SA2E\_2\affaires\manche\DOSSIERS 2023\A009.22 SMPGA Chanoine berenger\PLANS\PLANS DCE

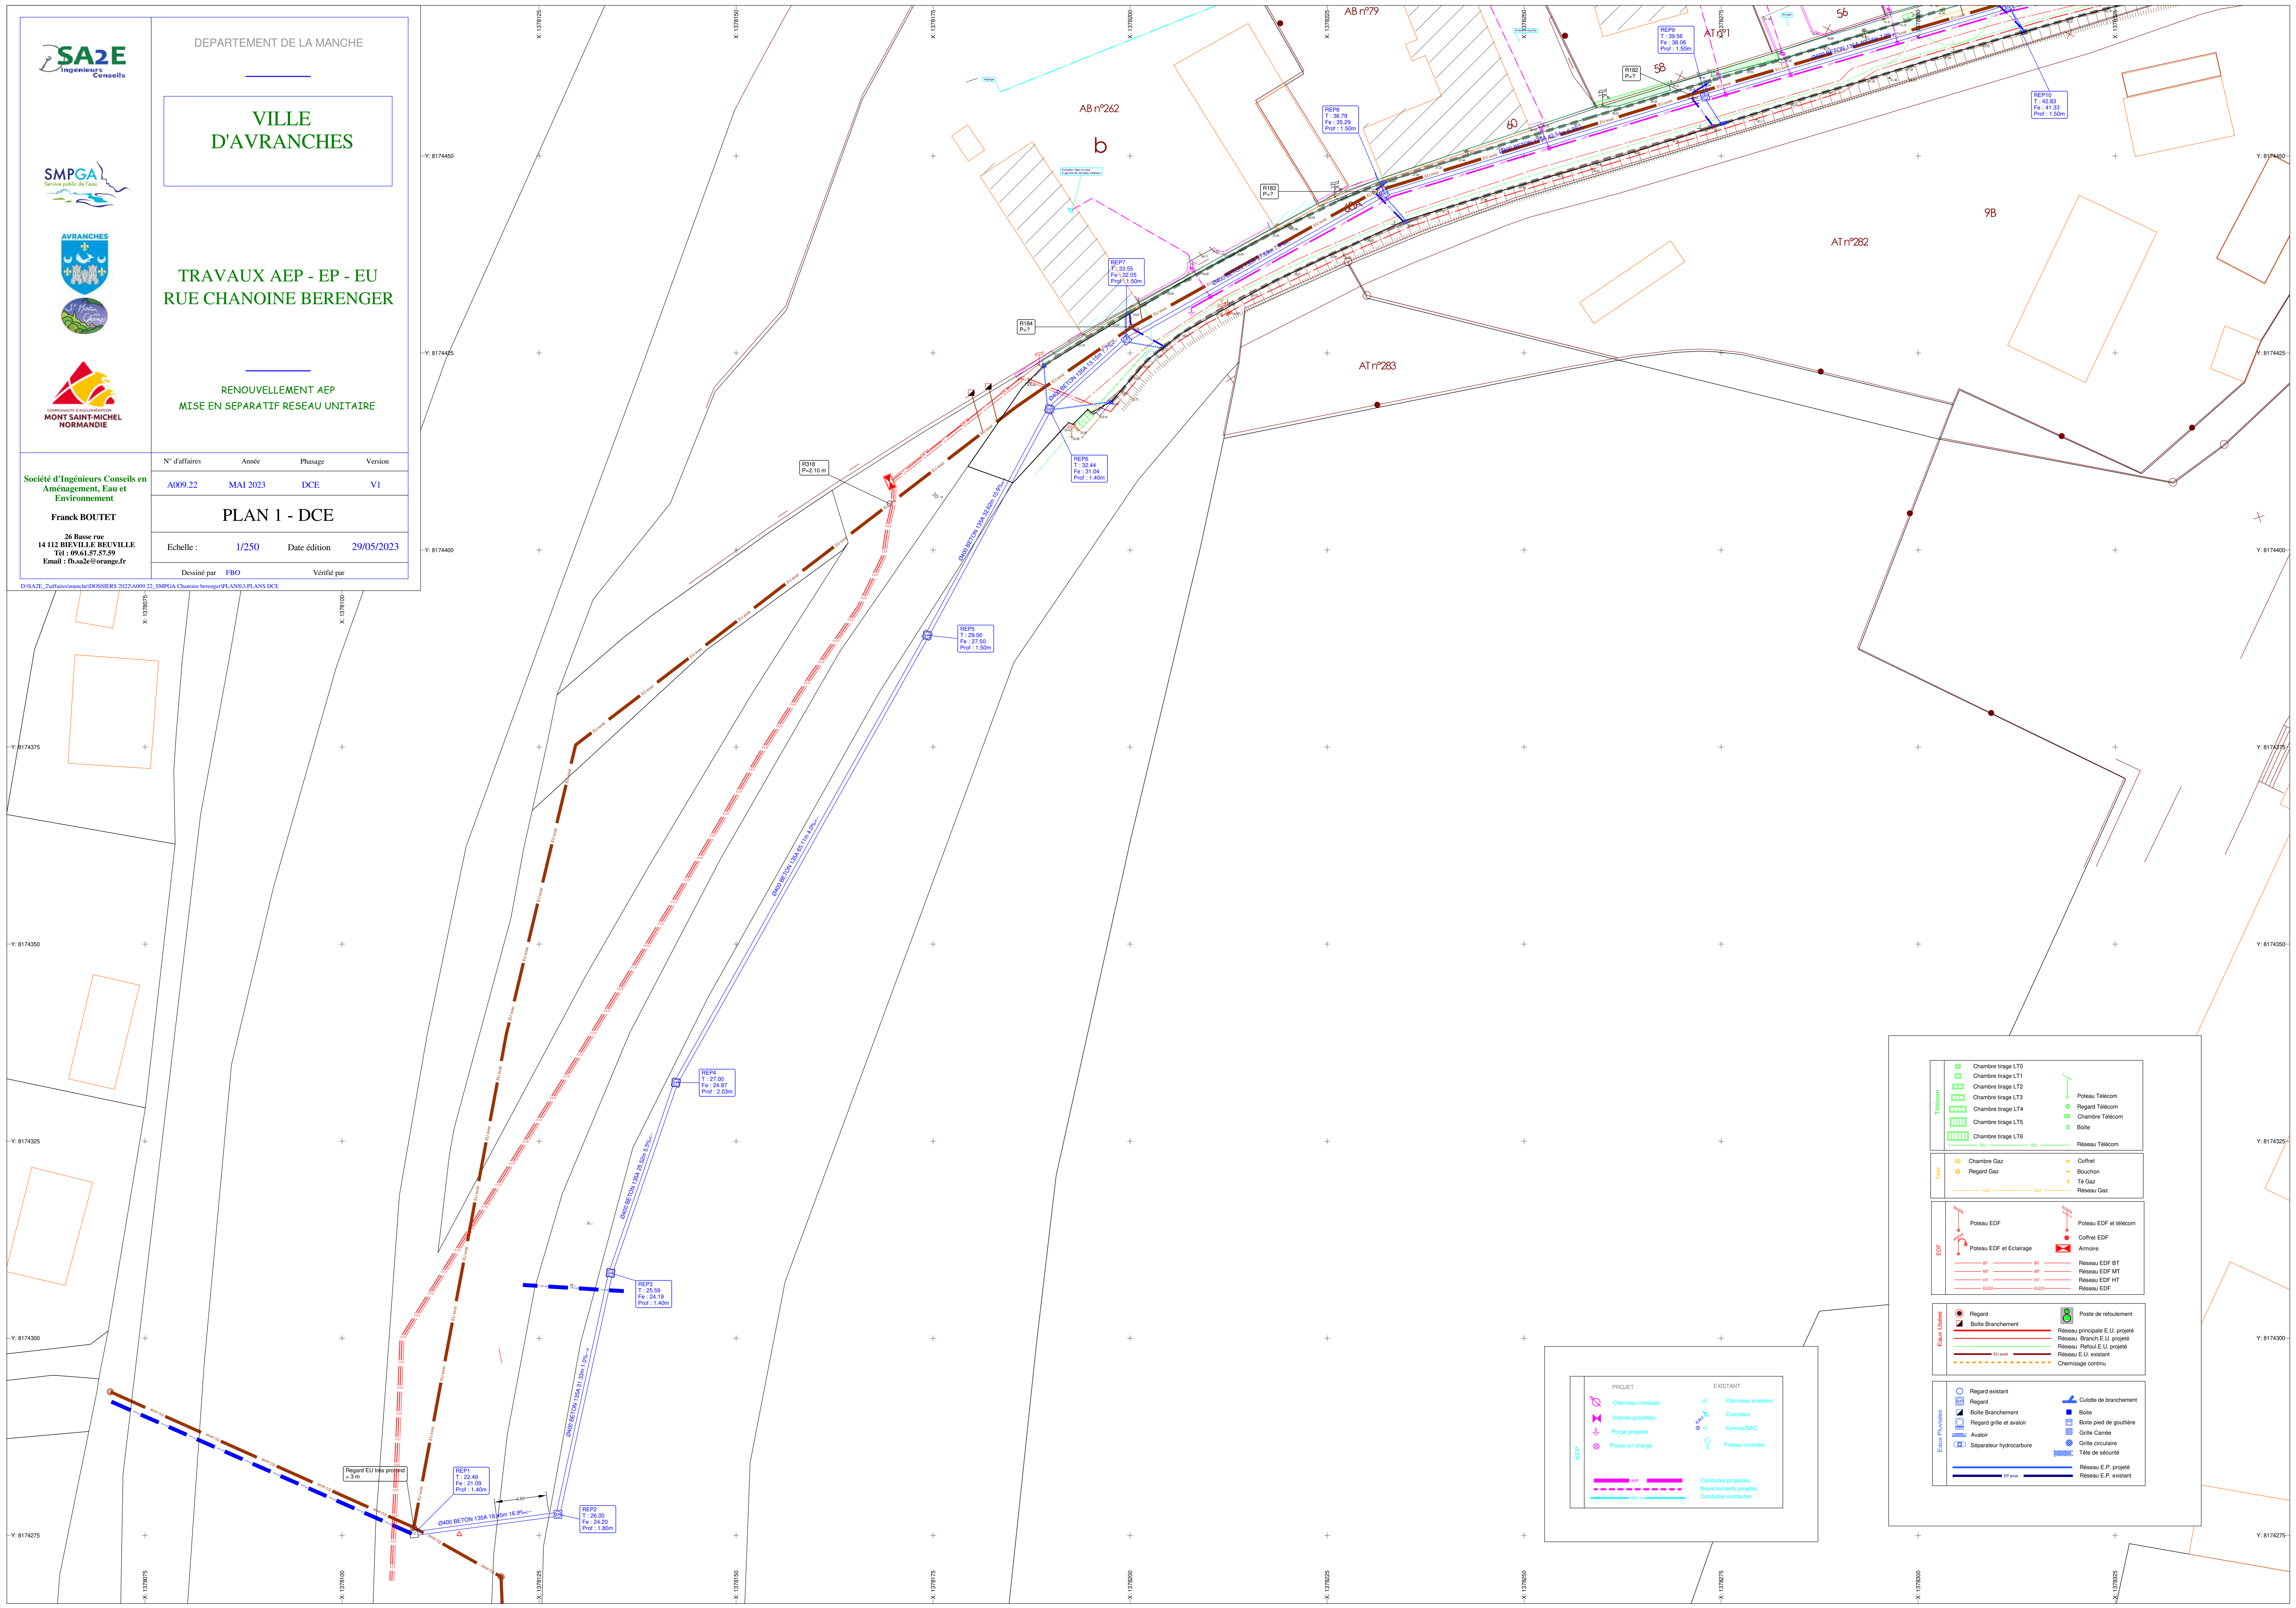

	Chambre trage LT0 Chambre trage LT1 Chambre trage LT2 Chambre trage LT3 Chambre trage LT4 Chambre trage LT5 Chambre trage LT6		Poteau Télécom Regard Télécom Chambre Télécom Boîte Réseau Télécom
	Chambre Gaz Regard Gaz		Collet Bouchon Tête Gaz Réseau Gaz
	Poteau EDF Poteau EDF et éclairage		Poteau EDF et télécom Coffret EDF Réseau EDF BT Réseau EDF MT Réseau EDF HT Réseau EDF
	Regard Boîte Branchement		Poste de refoulement Réseau principale E.U. projeté Réseau Branch E.U. projeté Réseau Refou. E.U. projeté Réseau E.U. existant Chemisage continu
	Regard existant Boîte Branchement Regard grille et avator Avator Séparateur hydrocarbure		Culotte de branchement Boîte Boîte pied de gouttière Grille Curule Grille circulaire Tête de sécurité Réseau E.P. projeté Réseau E.P. existant

	PROJET Cheminé compact Vannes projetées Purge projetée Prises en charge		EXISTANT Cheminé extérieur Compresseur Vannes-BAC Poteau incendie
	Conduites projetées Branchements projetés Conduites existantes		Conduites existantes

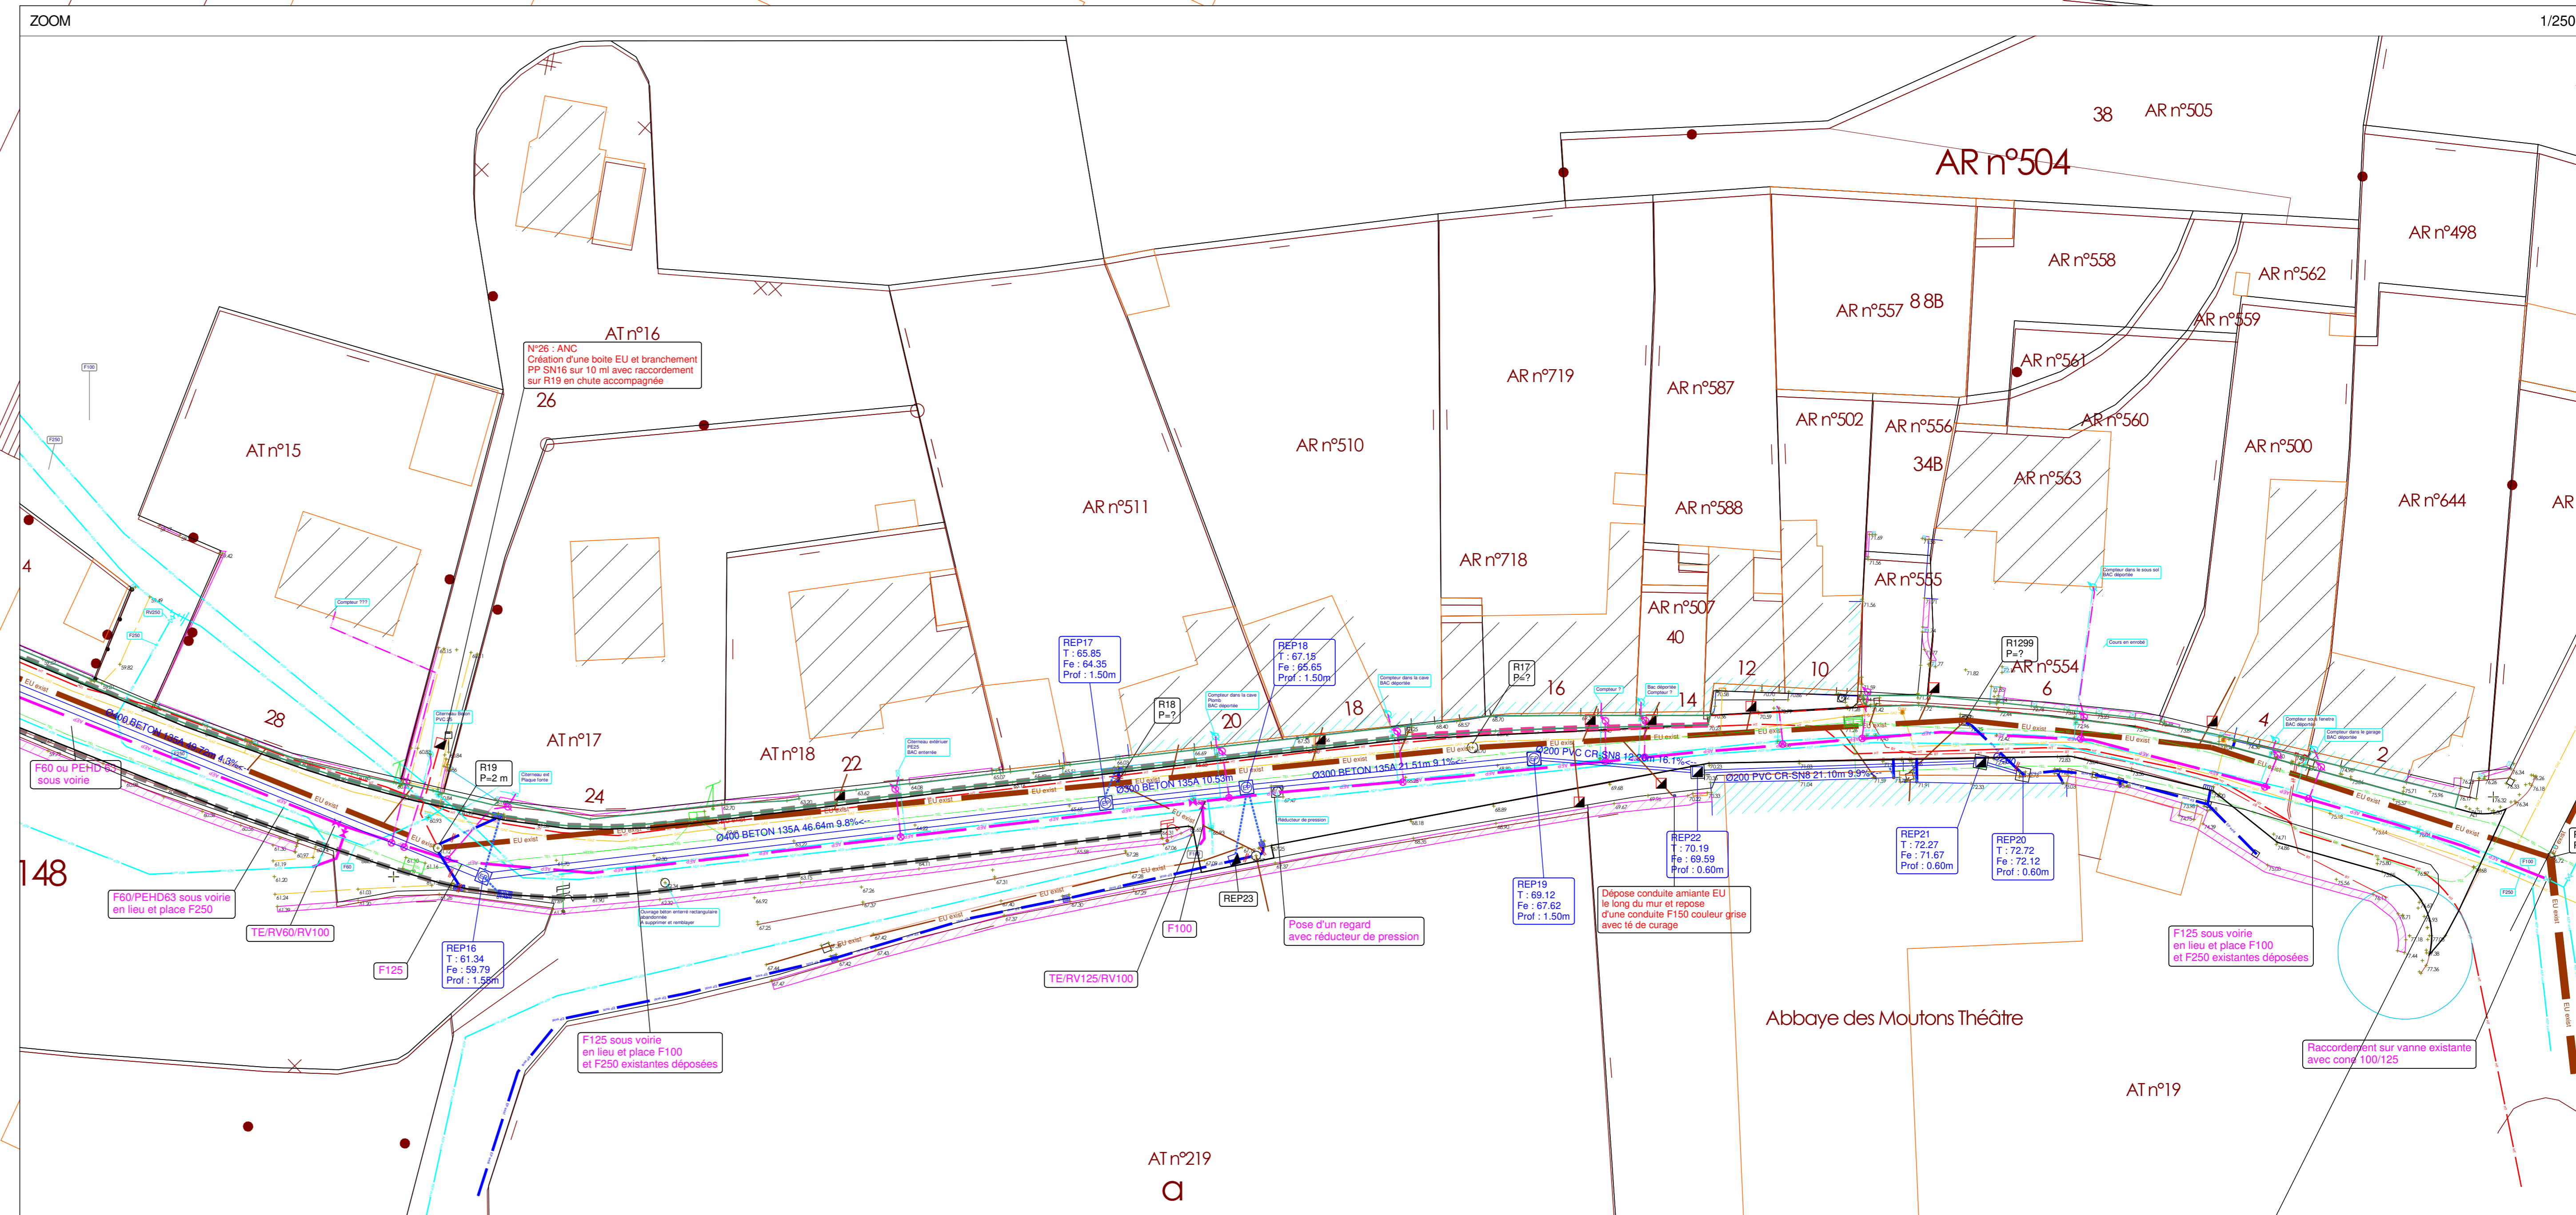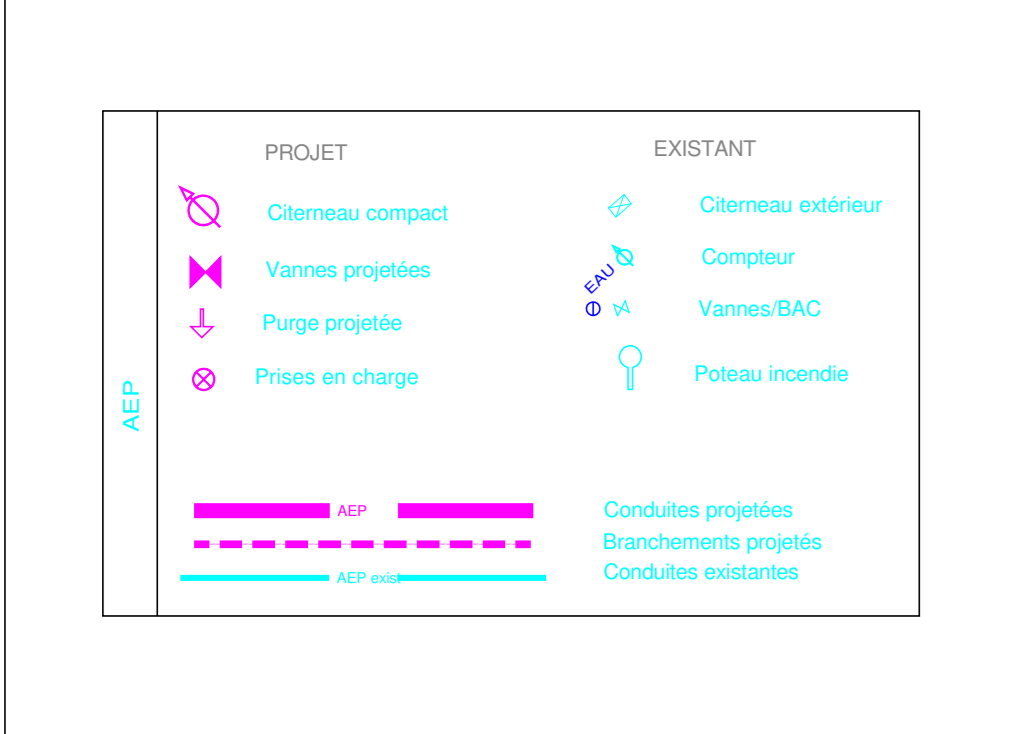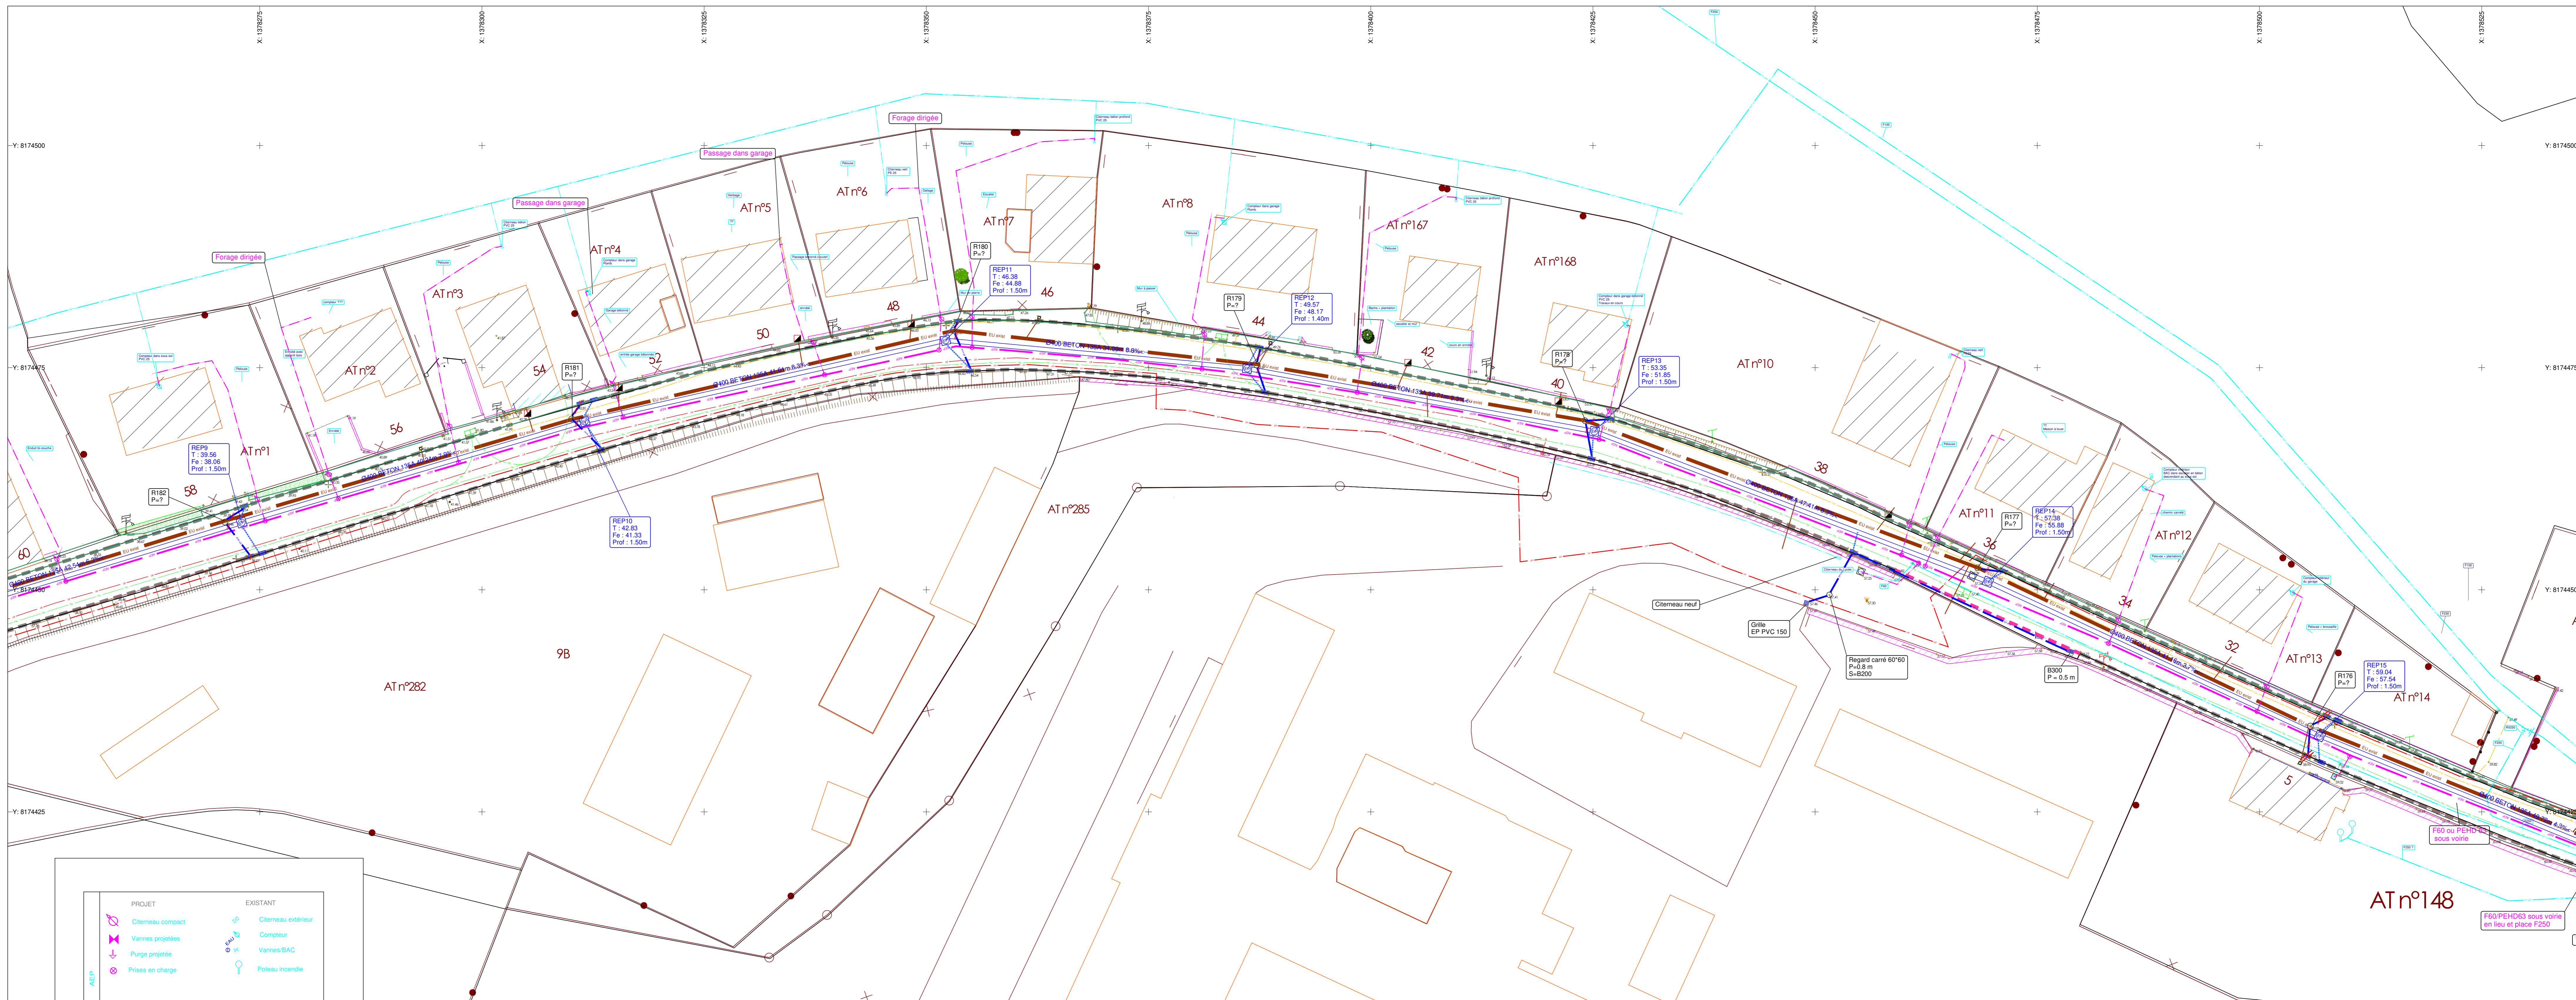

**SA2E**  
Ingenieurs Conseils

**SMPGA**  
Service public de l'Eau

**AVRANCHES**

**MONT SAINT-MICHEL NORMANDIE**

DEPARTEMENT DE LA MANCHE

**VILLE D'AVRANCHES**

**TRAVAUX AEP - EP - EU RUE CHANOINE BERENGER**

RENOUVELLEMENT AEP  
MISE EN SEPARATIF RESEAU UNITAIRE

N° d'affaires	Année	Phasage	Version
A009.22	MAI 2023	DCE	V1

**PLAN 2 - DCE**

Echelle: 1/250 Date édition: 29/05/2023

Dessiné par: FBO Vérifié par:

Société d'Ingénieurs Conseils en Aménagement, Eau et Environnement  
 Franck BOUTET  
 26 Basse rue  
 14 112 BEVILLE-BEUVILLE  
 Tél : 09.61.57.57.59  
 Email : fbsa2e@orange.fr

D:\SA2E\_20\fares\manche\DOSSIERS 2023\A009.22 SMPGA Chanoine berenger\PLANS\PLANS DCE

