


PROGRAMME AEP 2020

**Lot N° 2
Rue de la MADELEINE**

Mairie de Fougères
BP60111 - 35301 Fougères cedex
mairie@fougères.fr
Tél: 02.99.94.88.00

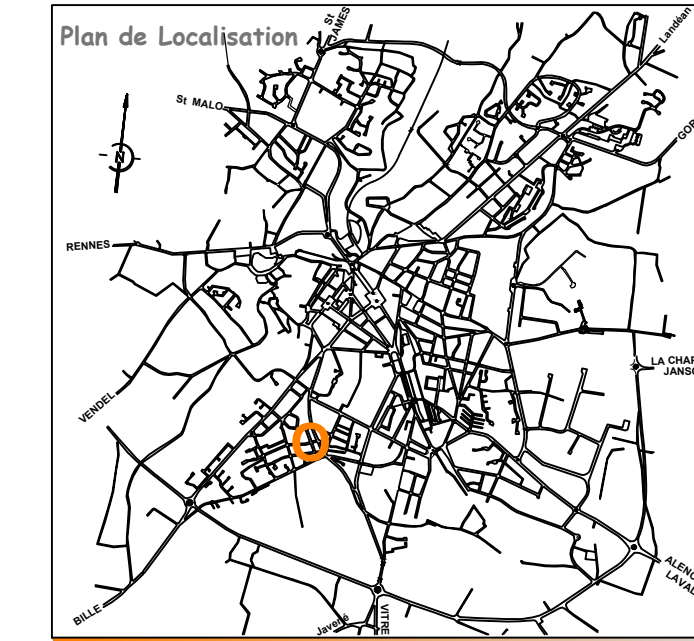


Service : **S.E.A.**

Etabli par : **Bureau d'études**

Echelle : **1/200** N°: **1/1**

| Indice | Date | Modifications |
|--------|------------|----------------------------------|
| 0 | 25/01/2018 | Première édition |
| A | 09/12/2019 | Montage carrefour Madeleine/Yser |
| B | | |
| C | | |
| D | | |
| E | | |
| F | | |

Code BE: \\SRV-VIR-DONNEES\donnees\dste\Bureau d'études\D.A.O\Secteur Plans 8\8-ROL-C120\2018-01-Prog_AEP-Rue de la ROULAIS

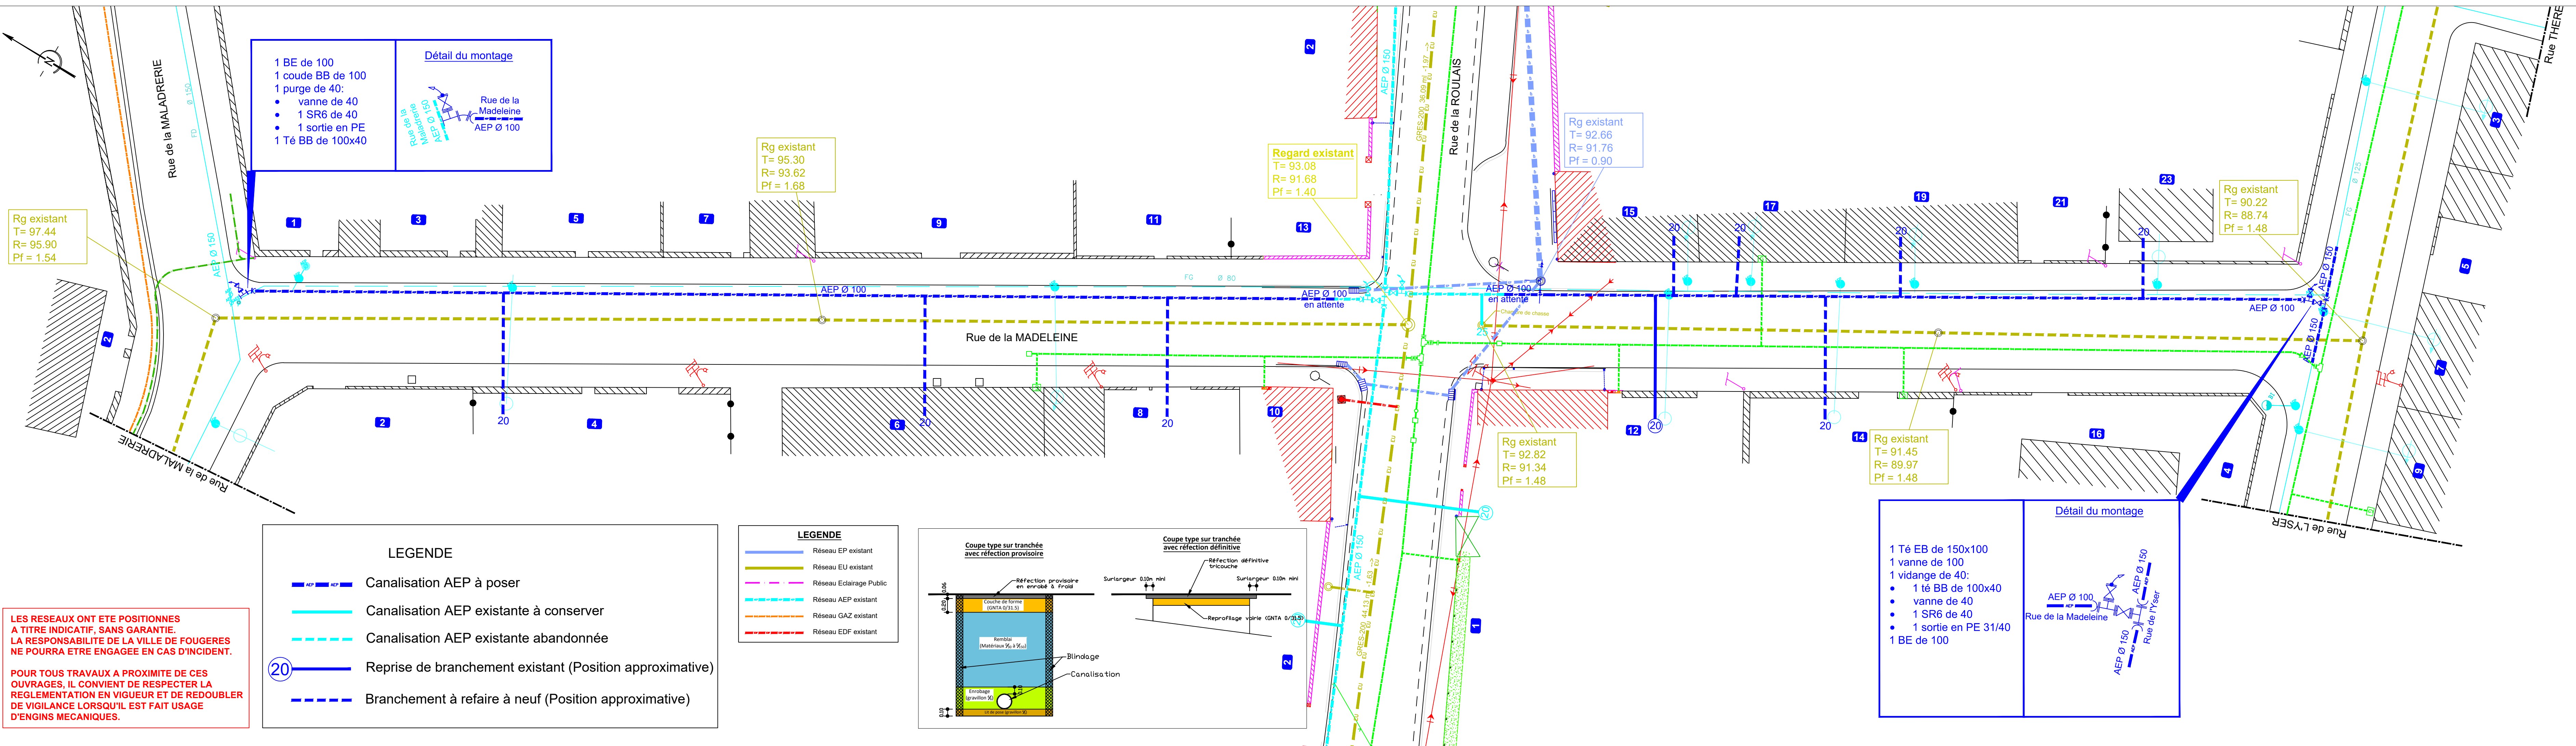

LES RESEAUX ONT ETE POSITIONNES A TITRE INDICATIF, SANS GARANTIE. LA RESPONSABILITE DE LA VILLE DE FOUGERES NE POURRA ETRE ENGAGEE EN CAS D'INCIDENT.


POUR TOUTS TRAVAUX A PROXIMITE DE CES OUVRAGES, IL CONVIENT DE RESPECTER LA REGLEMENTATION EN VIGUEUR ET DE REDOUBLER DE VIGILANCE LORSQU'IL EST FAIT USAGE D'ENGINS MECANIQUES.

LEGENDE

- AEP — Canalisation AEP à poser
- AEP — Canalisation AEP existante à conserver
- AEP — Canalisation AEP existante abandonnée
- ② — Reprise de branchement existant (Position approximative)
- Branchement à refaire à neuf (Position approximative)

LEGENDE

- Réseau EP existant
- Réseau EU existant
- Réseau Eclairage Public
- Réseau AEP existant
- Réseau GAZ existant
- Réseau EDF existant

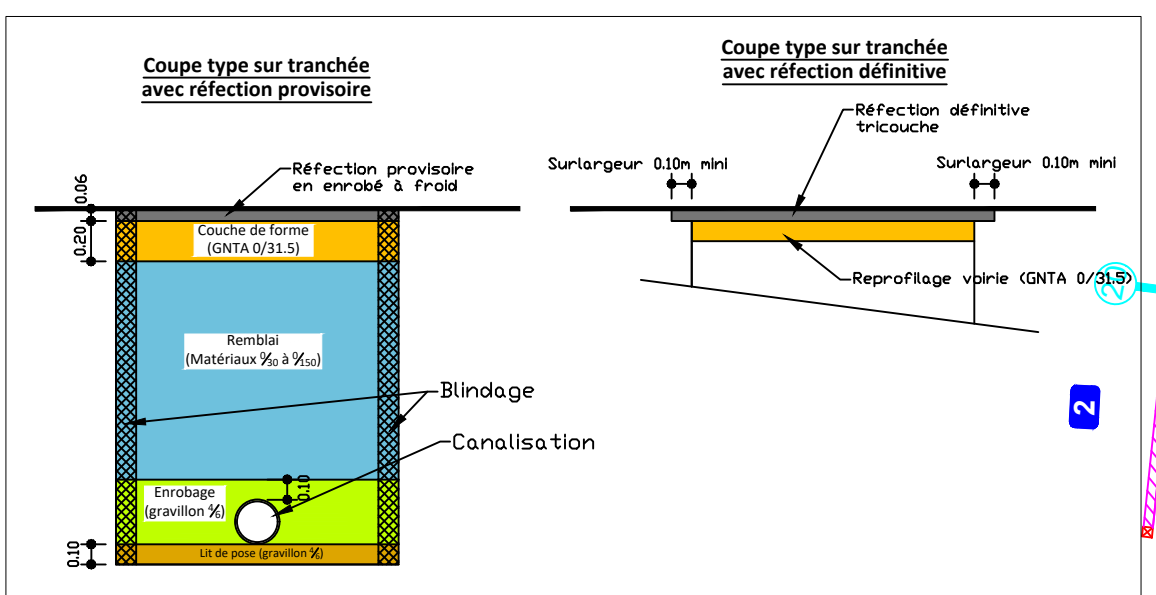

Détail du montage

- 1 BE de 100
- 1 coude BB de 100
- 1 purge de 40:
 - vanne de 40
 - 1 SR6 de 40
 - 1 sortie en PE
- 1 Té BB de 100x40

Détail du montage

- 1 Té EB de 150x100
- 1 vanne de 100
- 1 vidange de 40:
 - 1 té BB de 100x40
 - vanne de 40
 - 1 SR6 de 40
- 1 sortie en PE 31/40
- 1 BE de 100