

DEPARTEMENT D'ILLE ET VILAINE

VILLE DE FOUGERES  
PROGRAMME AEP 2020  
LOT N°3  
ALLEE DU PORTAL

Maitrise d'Ouvrage



**Fougères Fougères**

OUEST TP  
Parc d'Activité Les Vignes Chastes  
35120 - Roz-Landrieux  
Tel : +33(0)2 99 80 69 61  
Fax : +33(0)2 99 80 69 68  
Site web : www.ouesttp.fr

**PLAN D'EXECUTION**

Systèmes de coordonnées :	Planimétric : RGF93 - L93	Altimétric : NGF - IGN69
Références :	Client	Interne
1187		

ECHELLE :	DATE :	ETABLI PAR :
1/100	29/11/2020	ML
Indice	Date	Objet

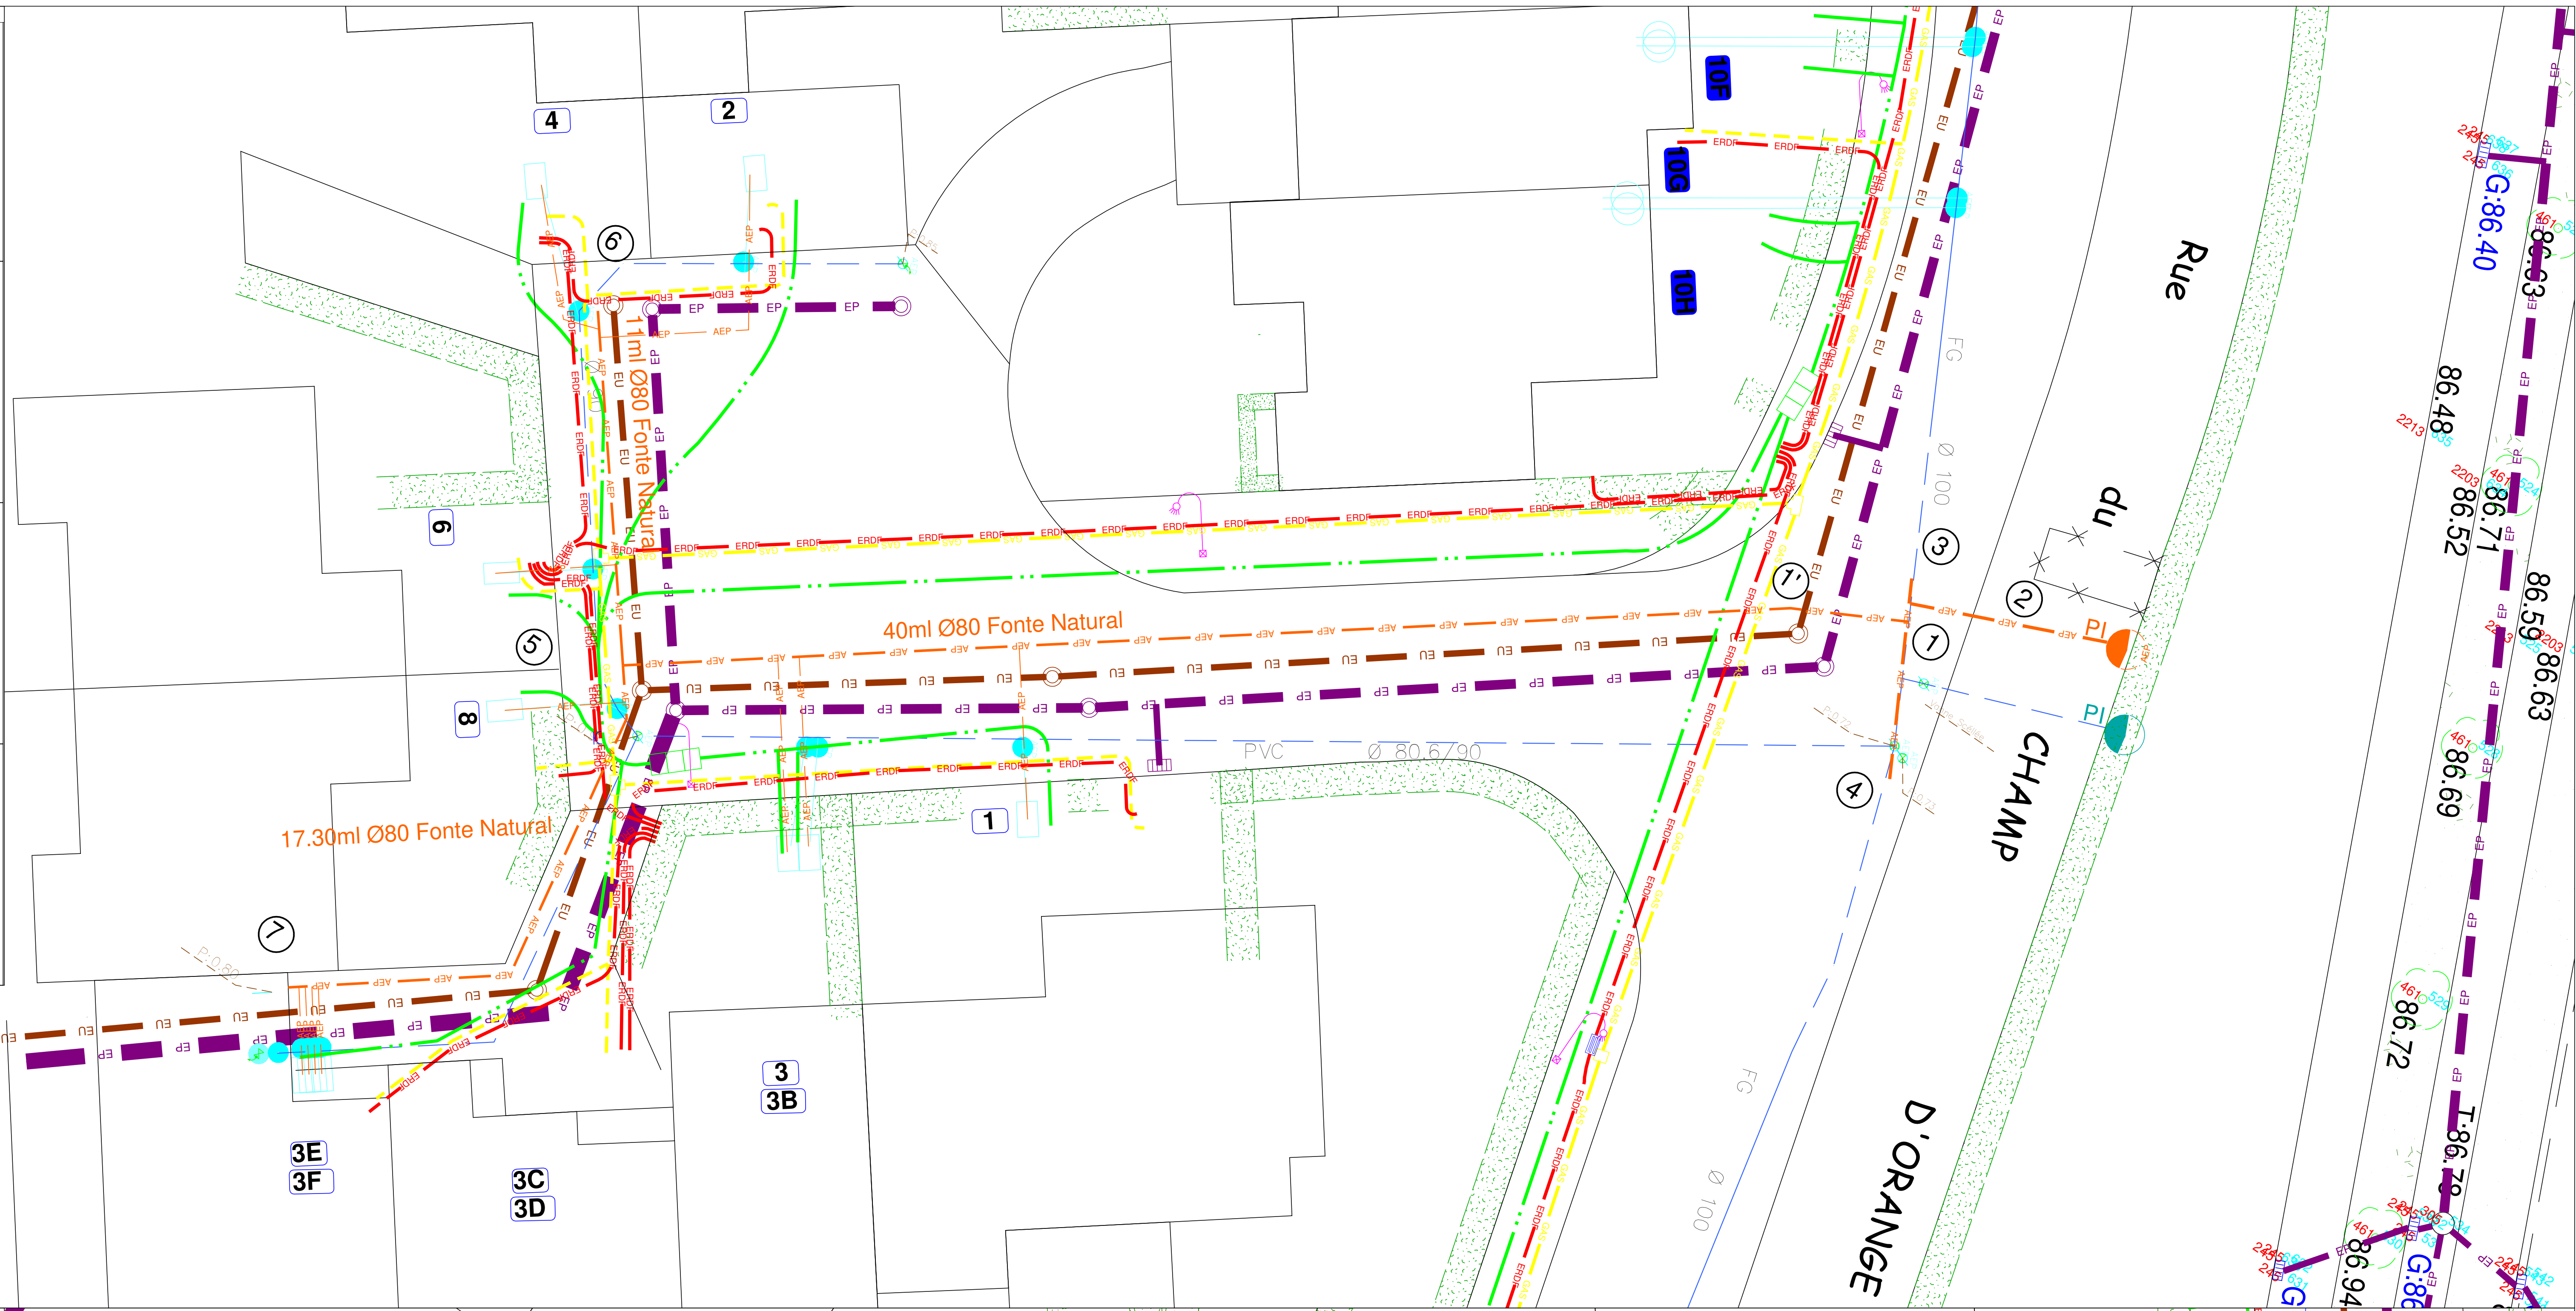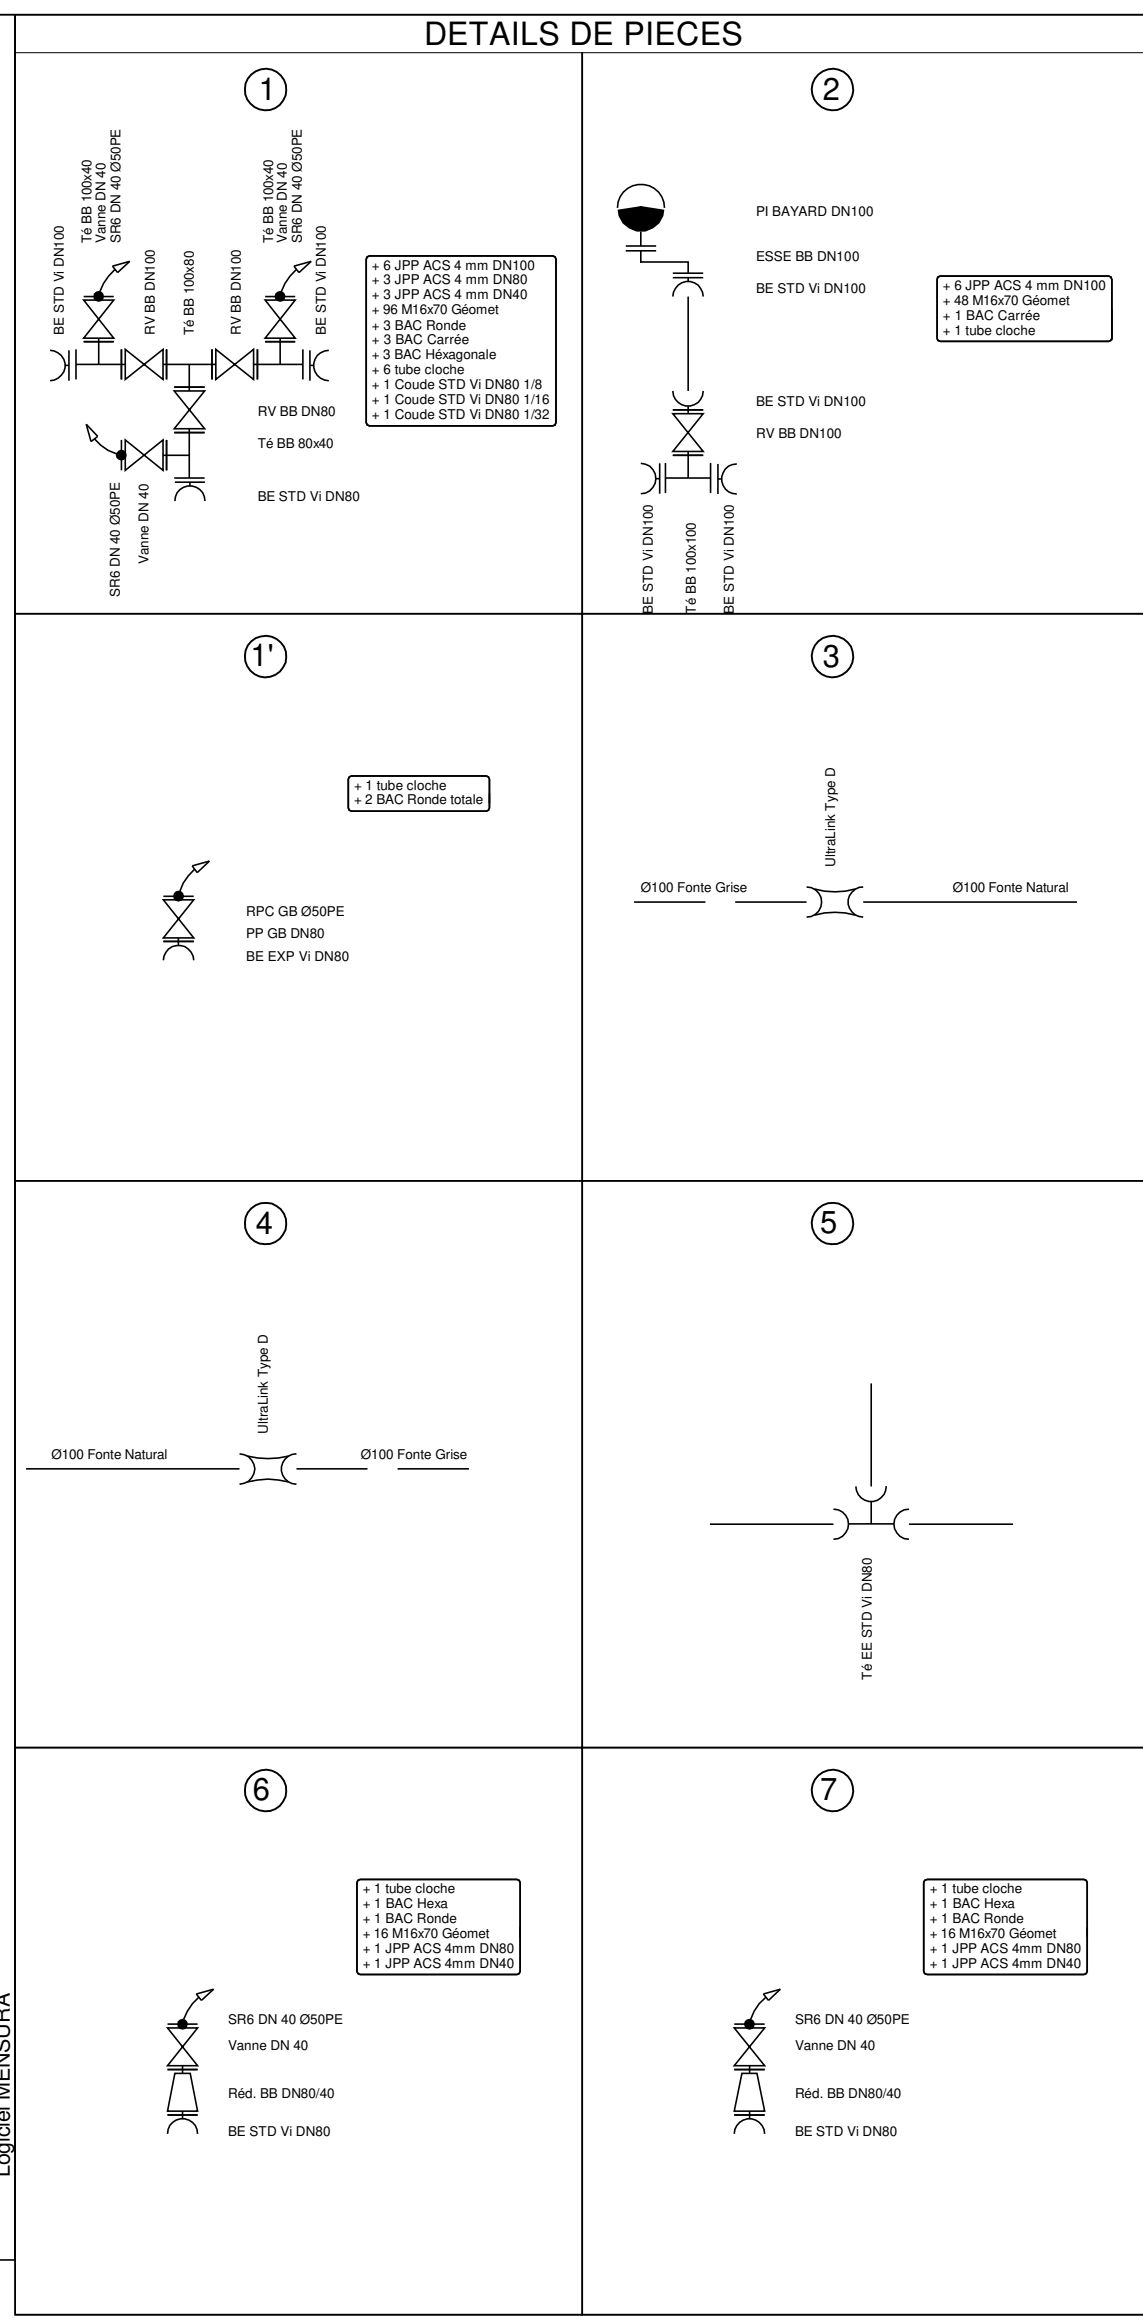

DEPARTEMENT D'ILLE ET VILAINE

VILLE DE FOUGERES  
PROGRAMME AEP 2020  
LOT N°3  
ALLEE DU HAUT PAVE

Maitrise d'Ouvrage

**Fougères Fougères**

OUEST TP  
Parc d'Activité Les Vignes Chastes  
35120 - Roz-Landrieux  
Tel : +33(0)2 99 80 69 61  
Fax : +33(0)2 99 80 69 68  
Site web : www.ouesttp.fr

**PLAN D'EXECUTION**

Systèmes de coordonnées :	Planimétric : RGF93 - L93	Altimétric : NGF - IGN69
Références :	Client	Interne
1187		

ECHELLE :	DATE :	ETABLI PAR :
1/100	29/11/2020	ML
Indice	Date	Objet

