



Communauté  
d'Agglomération  
du Pays  
de Saint-Malo

BUREAU D'ETUDES ASSAINISSEMENT  
Mairie Angoula de Saint Servan  
10000 Saint-Malo  
02 99 50 10 01

Assainissement

Ville de Saint Malo  
**RESTRUCTURATION DU RESEAU D'ASSAINISSEMENT**  
Boulevard de la Rance et rue de Briselaine

**Boulevard de la Rance**  
**Partie SUD**

**IMPLANTATION DES OUVRAGES**

Indice	Description	Date
A	Création plan origine	1 Juin 2021
3.2		

Date:	Echelle:	Chargé d'étude	Le responsable du bureau d'étude
1 Jun 2021	Ech: 1/2000	JF DARRON	


Micro/Deep/Reseau/0-ETUDES ASSAINISSEMENT/Commune SAINT-MALO/2020 - JFD - Boulevard de la Rance/DCE/PLANS/Carthage/2 carthage 3.2.dwg

LEGENDE RESEAU D'ASSAINISSEMENT

- RESEAU DES EAUX USEES
- RESEAU DES EAUX PLUVIALES
- RESEAU DES EAUX UNITAIRES
- BRANCHEMENTS EAUX USEES
- BRANCHEMENTS EAUX PLUVIALES
- BRANCHEMENTS UNITAIRES EXISTANT
- BRANCHEMENTS UNITAIRES EXISTANT
- BRANCHEMENTS AVALOIRS
- RESEAU OU BRANCHEMENT DES EAUX USEES EXISTANT OU FUTUR
- RESEAU OU BRANCHEMENT DES EAUX PLUVIALES EXISTANT OU FUTUR

LEGENDE RESEAUX CONCESSIONNAIRES

- GAZ
- EDF
- ASP
- FRANCE TELECOM
- SICOPEL
- GAZ ABANDONNE
- EDF (abandon)
- ASP ABANDONNE
- FRANCE TELECOM (abandon)

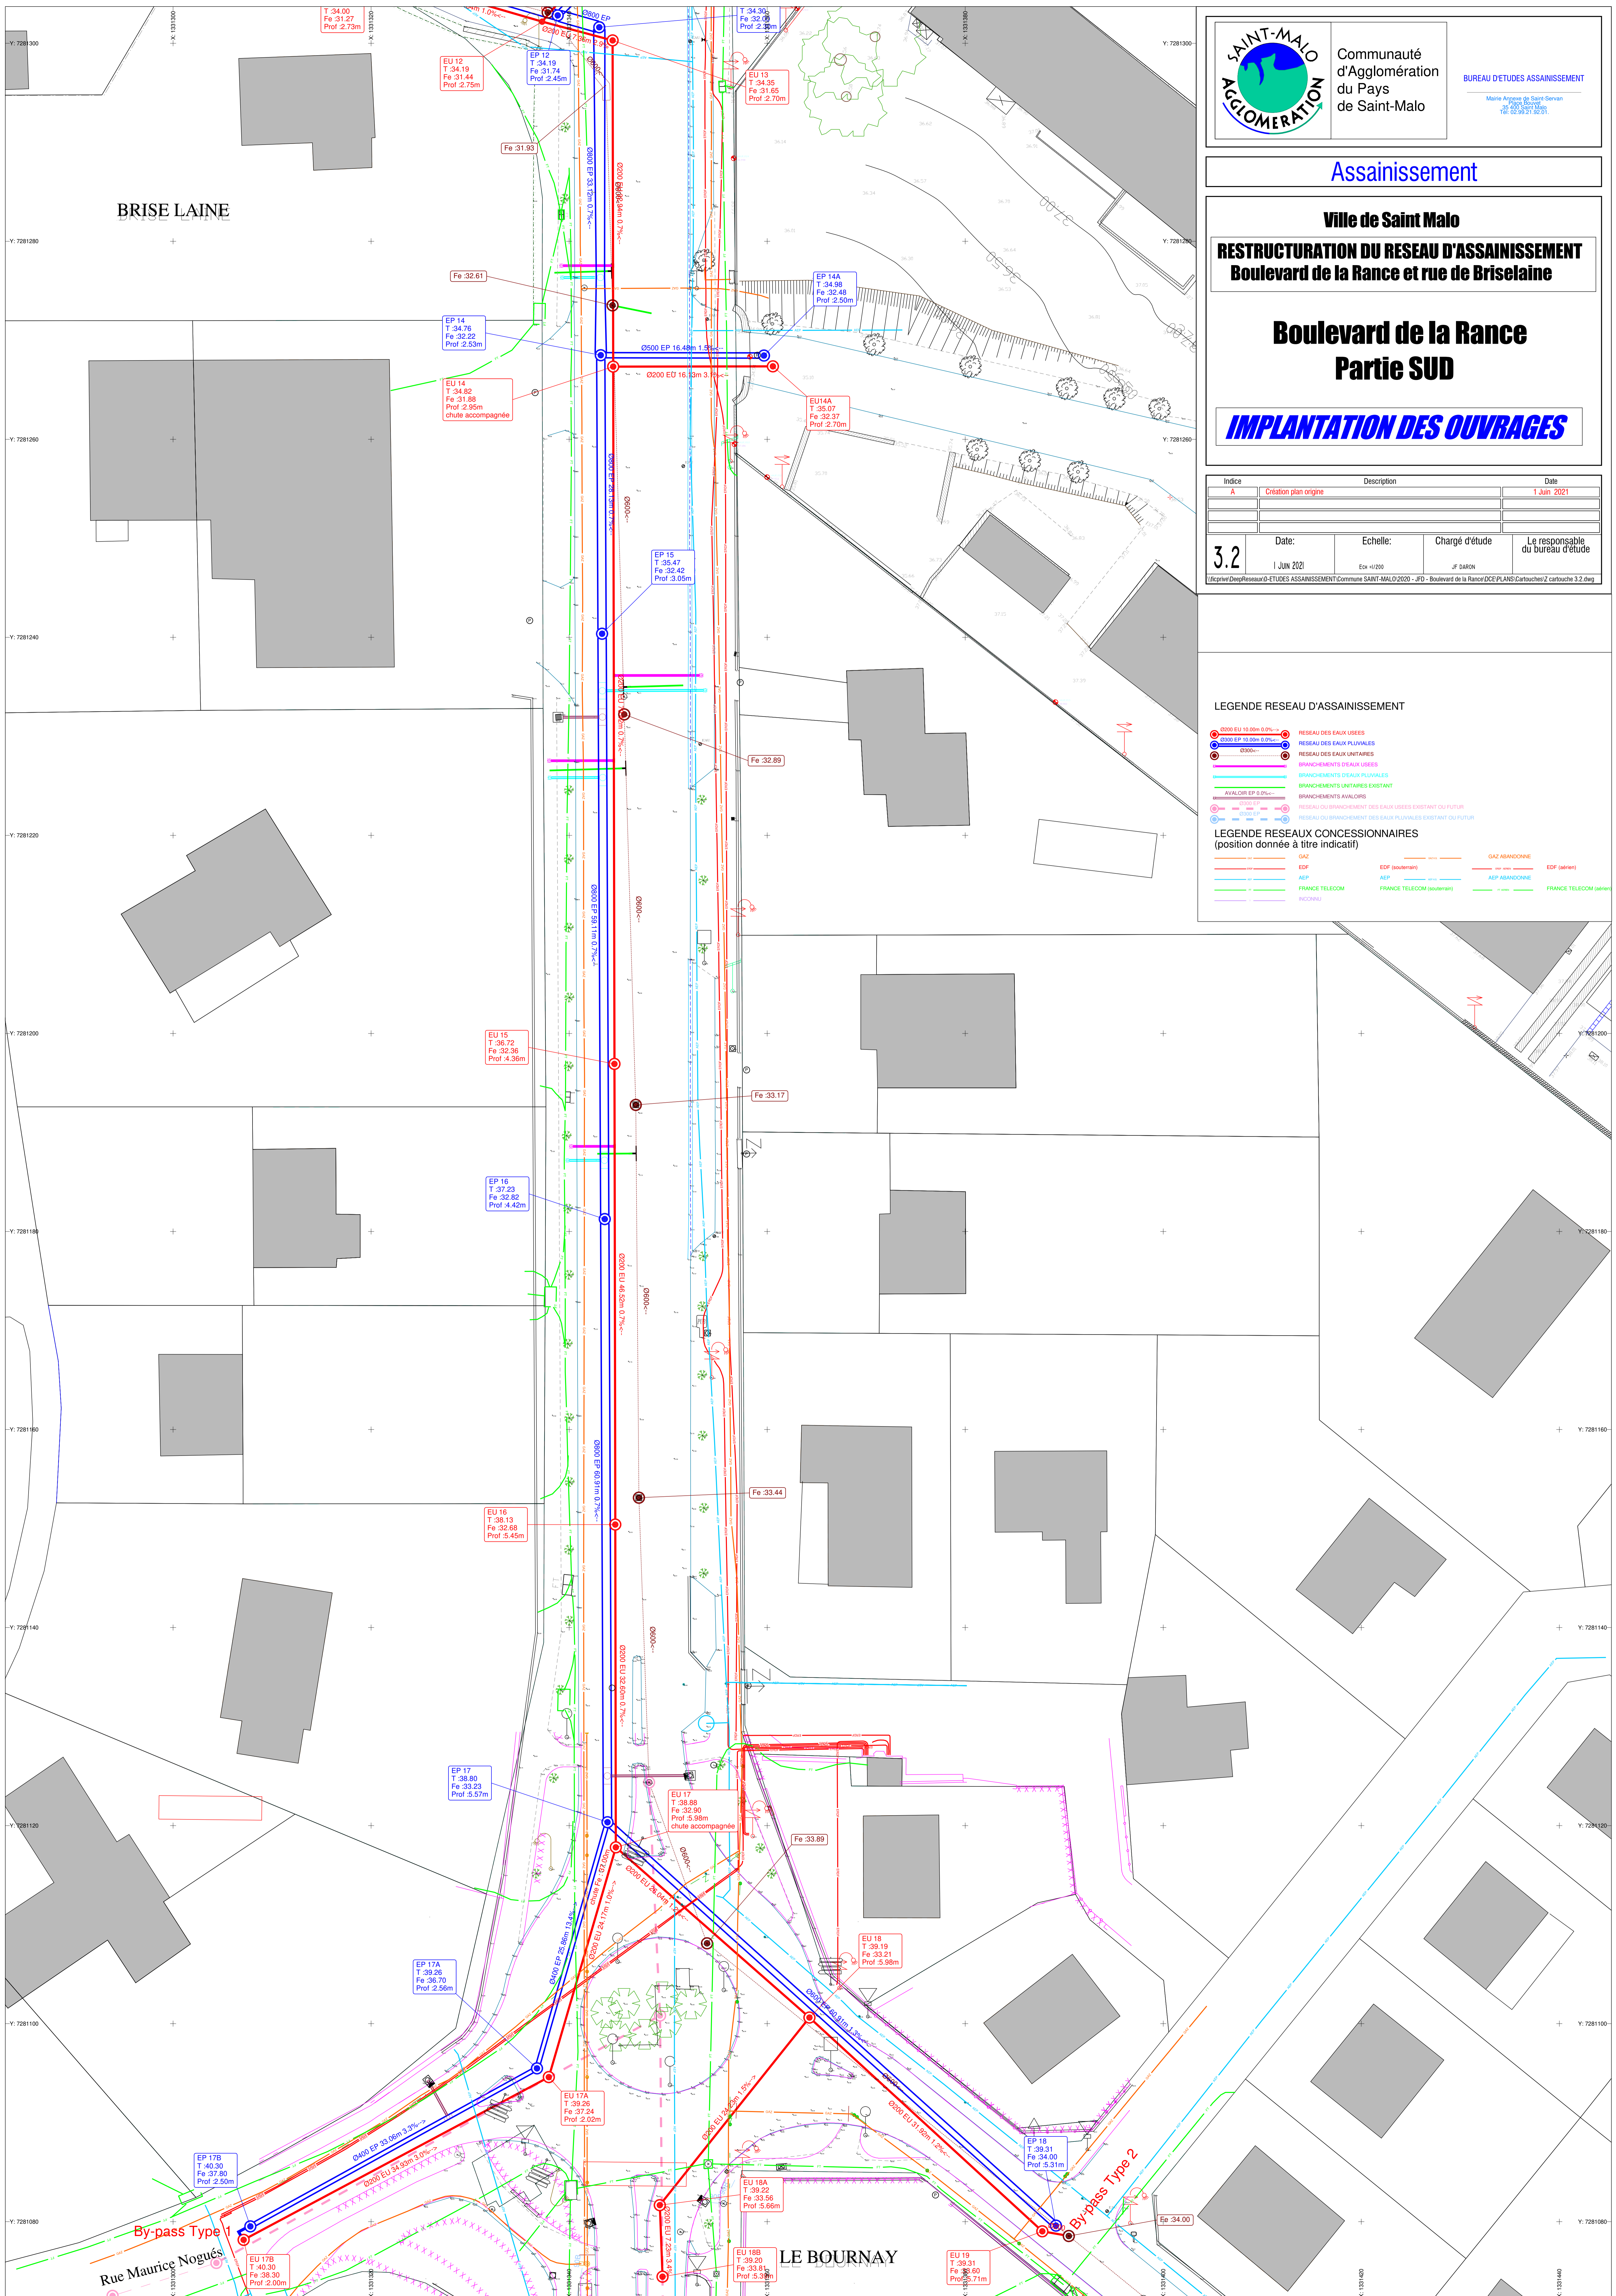

BRISE LAINE

LE BOURNAY

By-pass Type 1  
Rue Maurice Nogués

By-pass Type 2