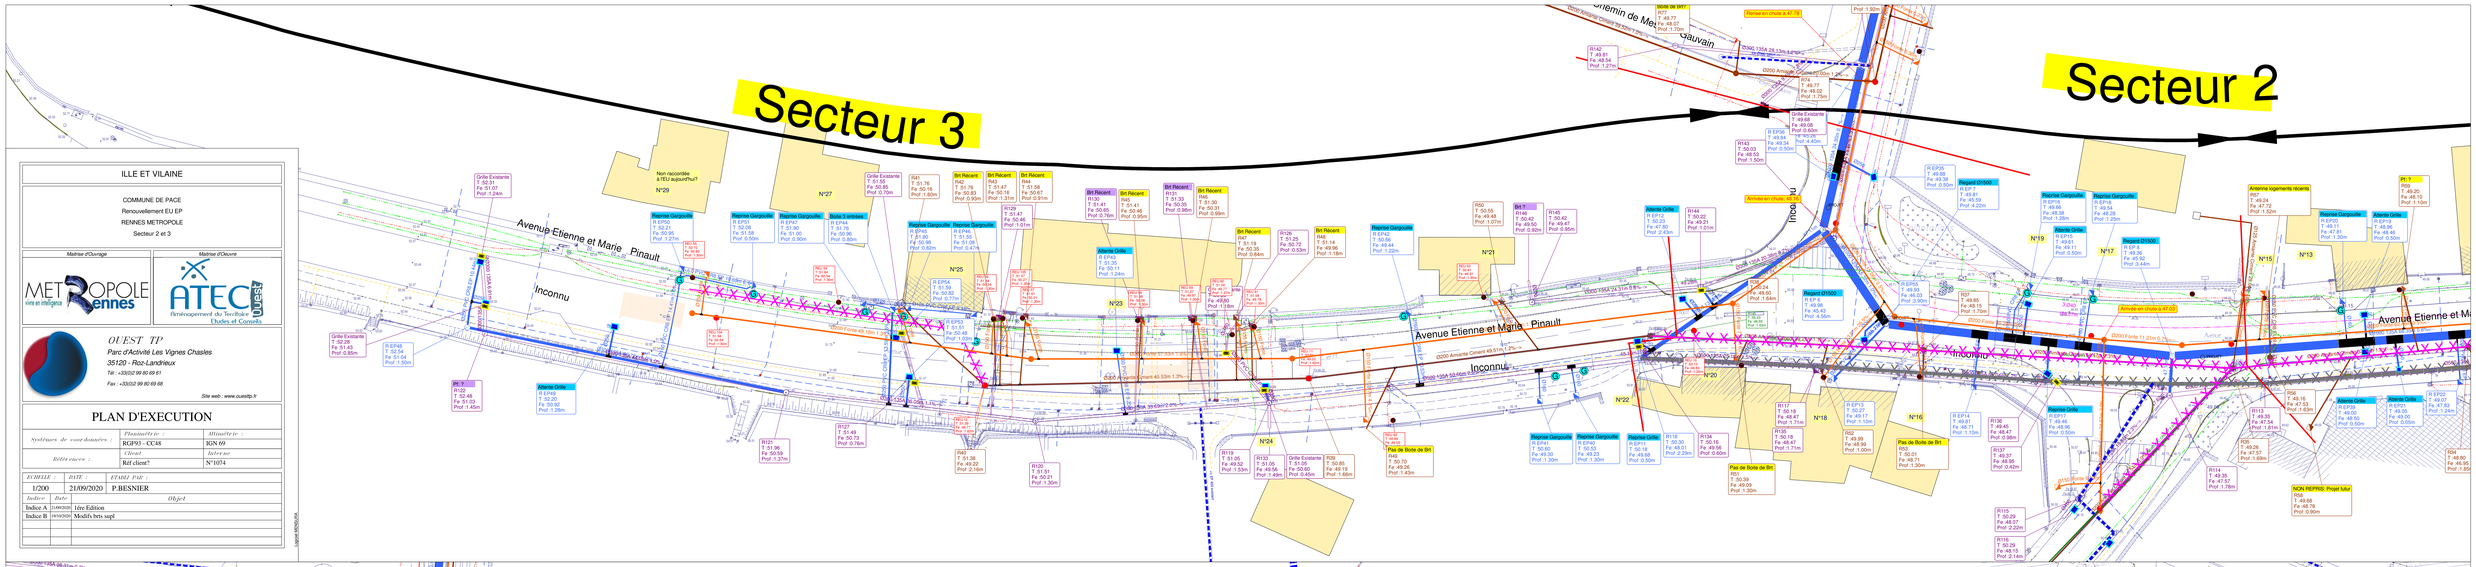

ILLE ET VILAINE

COMMUNE DE PACE
Renouvellement EU EP
RENNES METROPOLE
Secteur 2 et 3

Maitrise d'Ouvrage: METROPOLE Rennes — vivre en intelligence

Maitrise d'Oeuvre: ATECI OUEST — Aménagement du Territoire Etudes et Conseils

OUEST TP
Parc d'Activité Les Vignes Chasles
35120 - Roz-Landrieux
Tél : +33(0)2 99 80 68 61
Fax : +33(0)2 99 80 69 68
Site web : www.ouesttp.fr

PLAN D'EXECUTION

Système de coordonnées	Planimétrie : RGF93 - CC48	Altimétrie : IGN 69	
Références :	Fond : Ref client	Intervenant : N°1074	

FEUILLE :	DATE :	ETABLI PAR :
1/200	21/09/2020	P.BESNIER

Indice	Date	Objet
Indice A	21/09/2020	1ère Edition
Indice B	19/10/2020	Modifs brts supl

Logiciel MEDIACAD

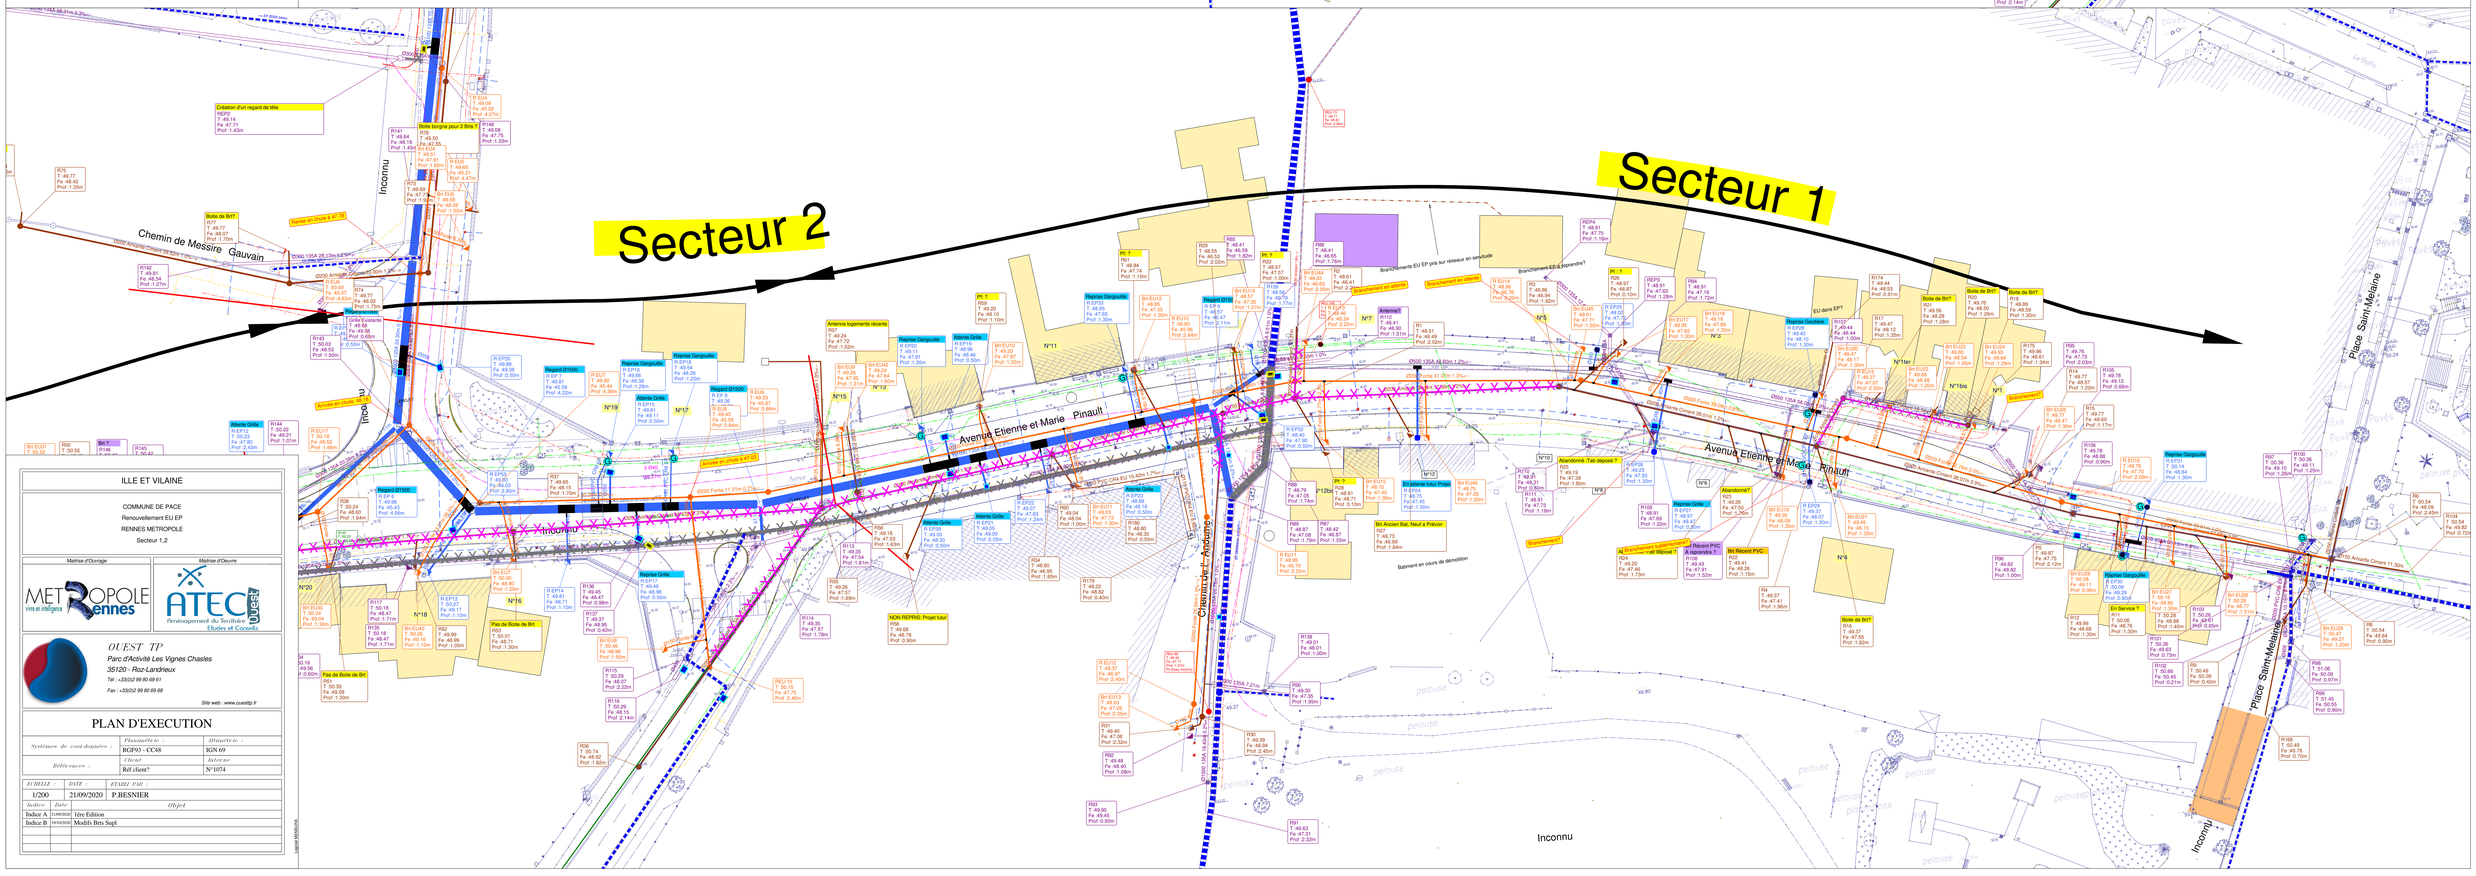

ILLE ET VILAINE

COMMUNE DE PACE
Renouvellement EU EP
RENNES METROPOLE
Secteur 1,2

Maitrise d'Ouvrage: METROPOLE Rennes — vivre en intelligence

Maitrise d'Oeuvre: ATECI OUEST — Aménagement du Territoire Etudes et Conseils

OUEST TP
Parc d'Activité Les Vignes Chasles
35120 - Roz-Landrieux
Tél : +33(0)2 99 80 68 61
Fax : +33(0)2 99 80 69 68
Site web : www.ouesttp.fr

PLAN D'EXECUTION

Système de coordonnées	Planimétrie : RGF93 - CC48	Altimétrie : IGN 69	
Références :	Fond : Ref client	Intervenant : N°1074	

FEUILLE :	DATE :	ETABLI PAR :
1/200	21/09/2020	P.BESNIER

Indice	Date	Objet
Indice A	21/09/2020	1ère Edition
Indice B	19/10/2020	Modifs Brts Supl

Logiciel MEDIACAD