




Site web : www.ouesttp.fr



<i>Systèmes de coordonnées :</i>		<i>Planimétrie :</i> RGF93 - CC48		<i>Altimétrie :</i> NGF - IGN69	
<i>Références :</i>		<i>Client</i> N°1239		<i>Interne</i>	

<i>ECHELLE :</i>		<i>DATE :</i>		<i>ETABLI PAR :</i>		<i>VERIFIE PAR :</i>	
1/500		26/05/2021		MP			
<i>Indice</i>		<i>Date</i>		<i>Objet</i>			
A							
B		3006		Modification suite remarques			

 



ECHELLE :	DATE :	ETABLI PAR :	VERIFIE PAR :
1/500	26/05/2021	MP	
Indices	Date	Objet	
A			
B	30/06	Modification suite remarques	

 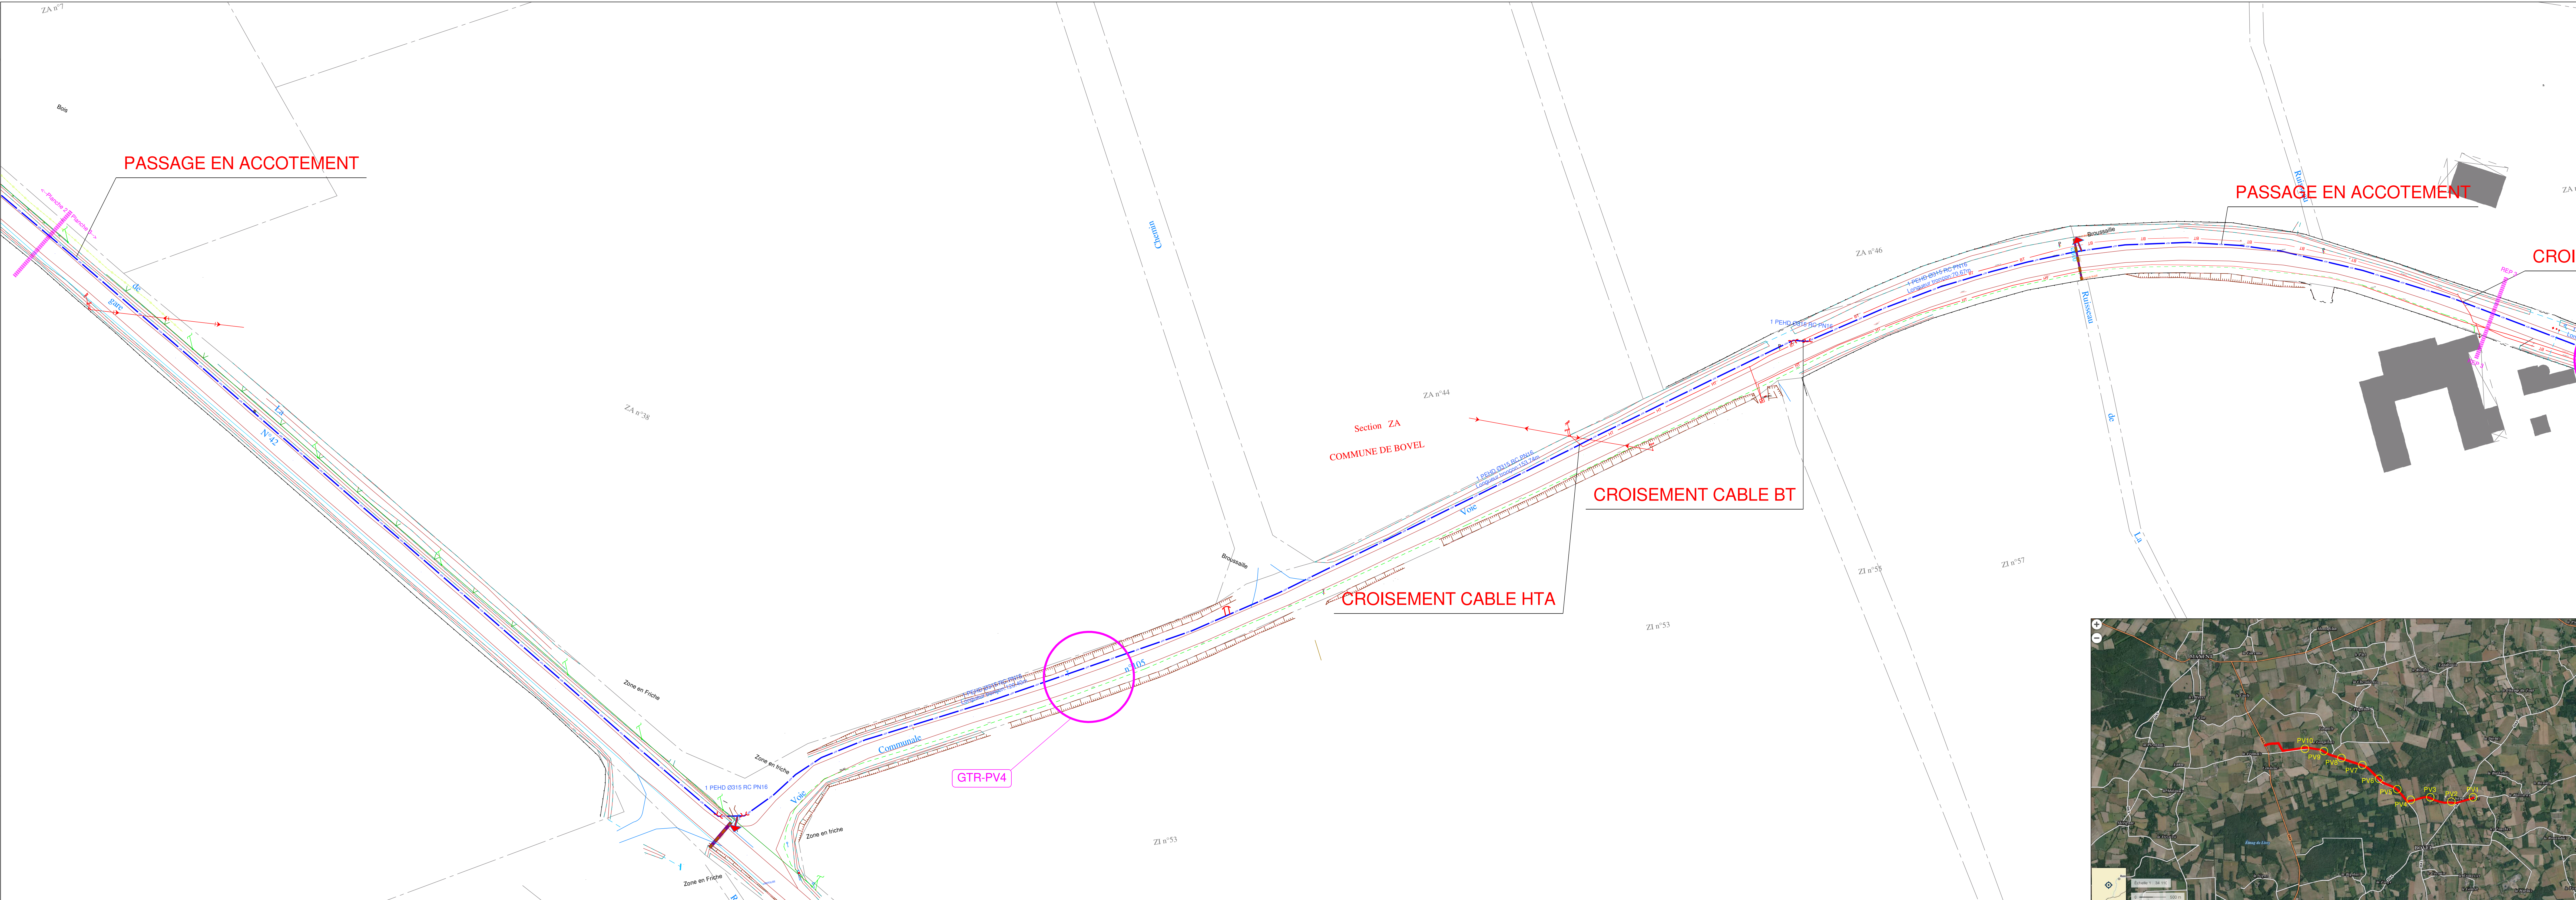

DEPARTEMENT DE L'ILLE ET VILAINE


COMMUNE DE MAXENT / BOVEL
REALISATION D'UN FEEDER DE SECURISATION
EN EAU POTABLE POUR
LE SYNDICAT MIXTE DE LA FORET DE PAIMPONT 3/3

Maîtrise d'Ouvrage


OUEST 35
SYNDICAT MIXTE DE PRODUCTION D'EAU POTABLE

Maîtrise d'Œuvre


setec
hydratec

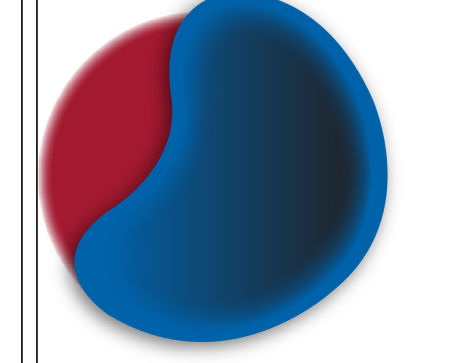

OUEST TP
Parc d'Activité Les Vignes Chasles
35120 - Roz-Landrieux
Tel : +33(0)2 99 80 69 61
Fax : +33(0)2 99 80 69 68
Site web : www.ouesttp.fr

PLAN D'EXECUTION

Systèmes de coordonnées :	Planimétrie : RGF93 - CC48	Altimétrie : NGF - IGN69
Références :	Client N°1239	Interne

ECHELLE :	DATE :	ETABLI PAR :	VERIFIE PAR :
1/500	26/05/2021	MP	
Indice	Date	Objet	
A			
B	2006	Modification suite remarques	

